


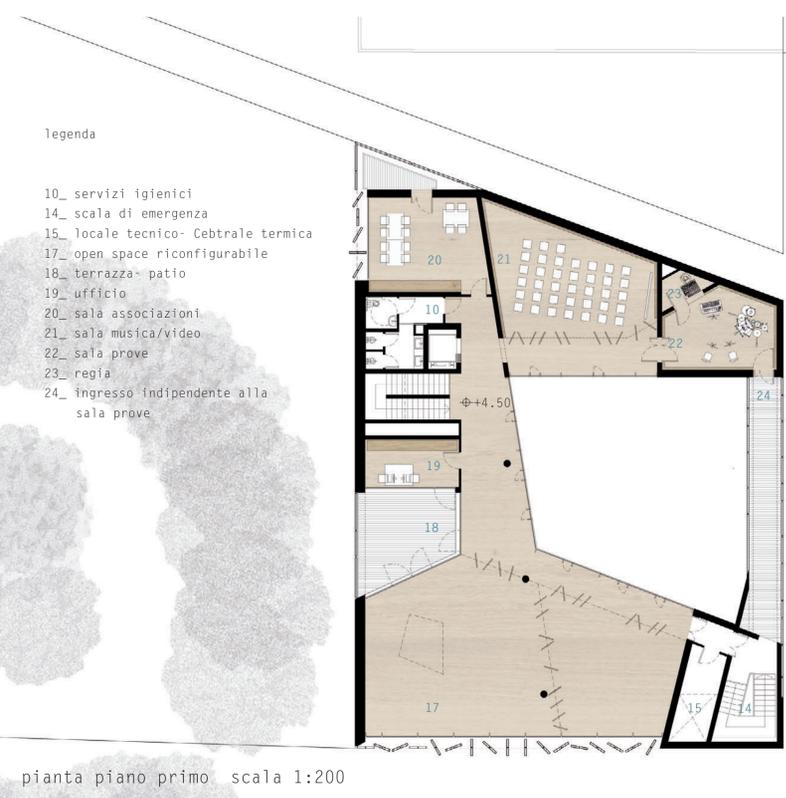


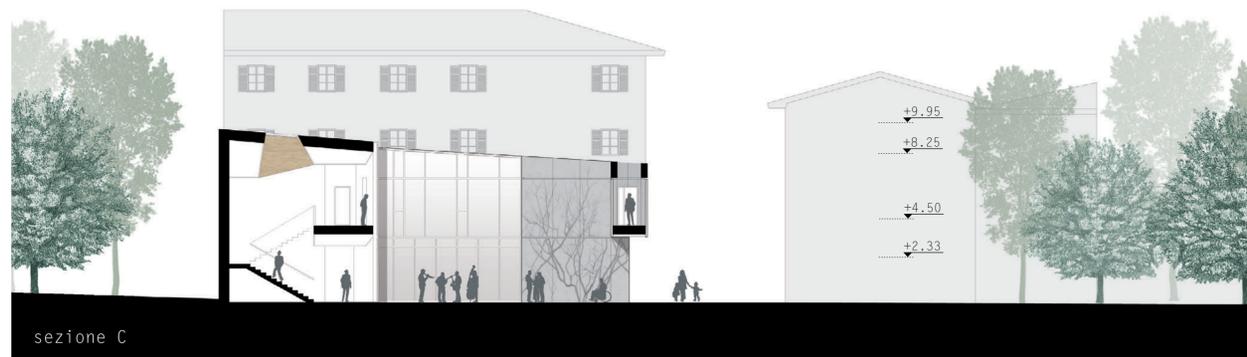


pianta piano terra scala 1:200

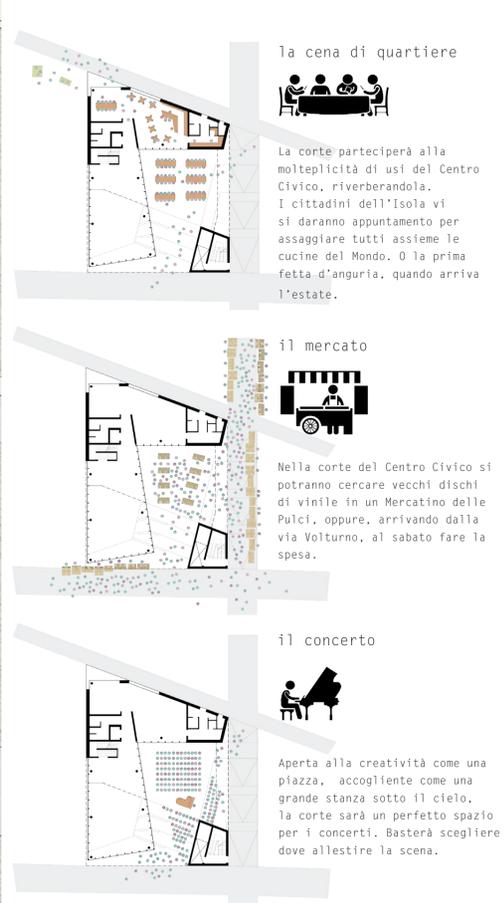

pianta piano primo scala 1:200

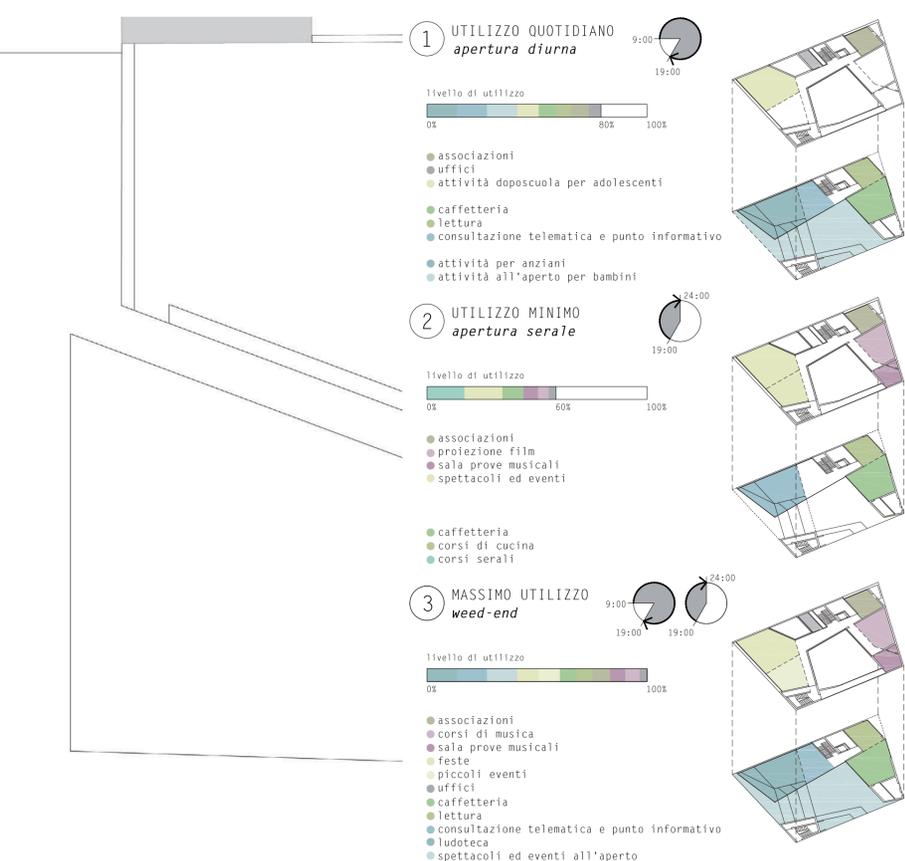

nel parco, in una corte

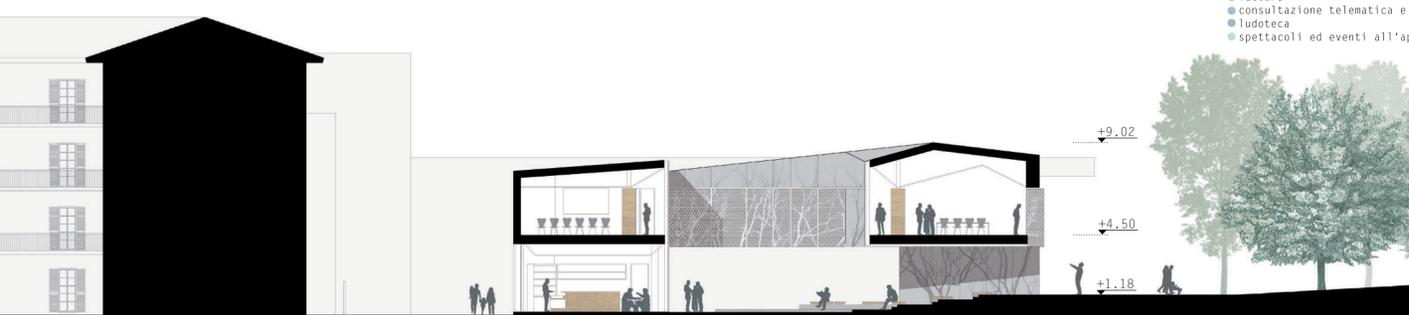

sezione B



sezione D