


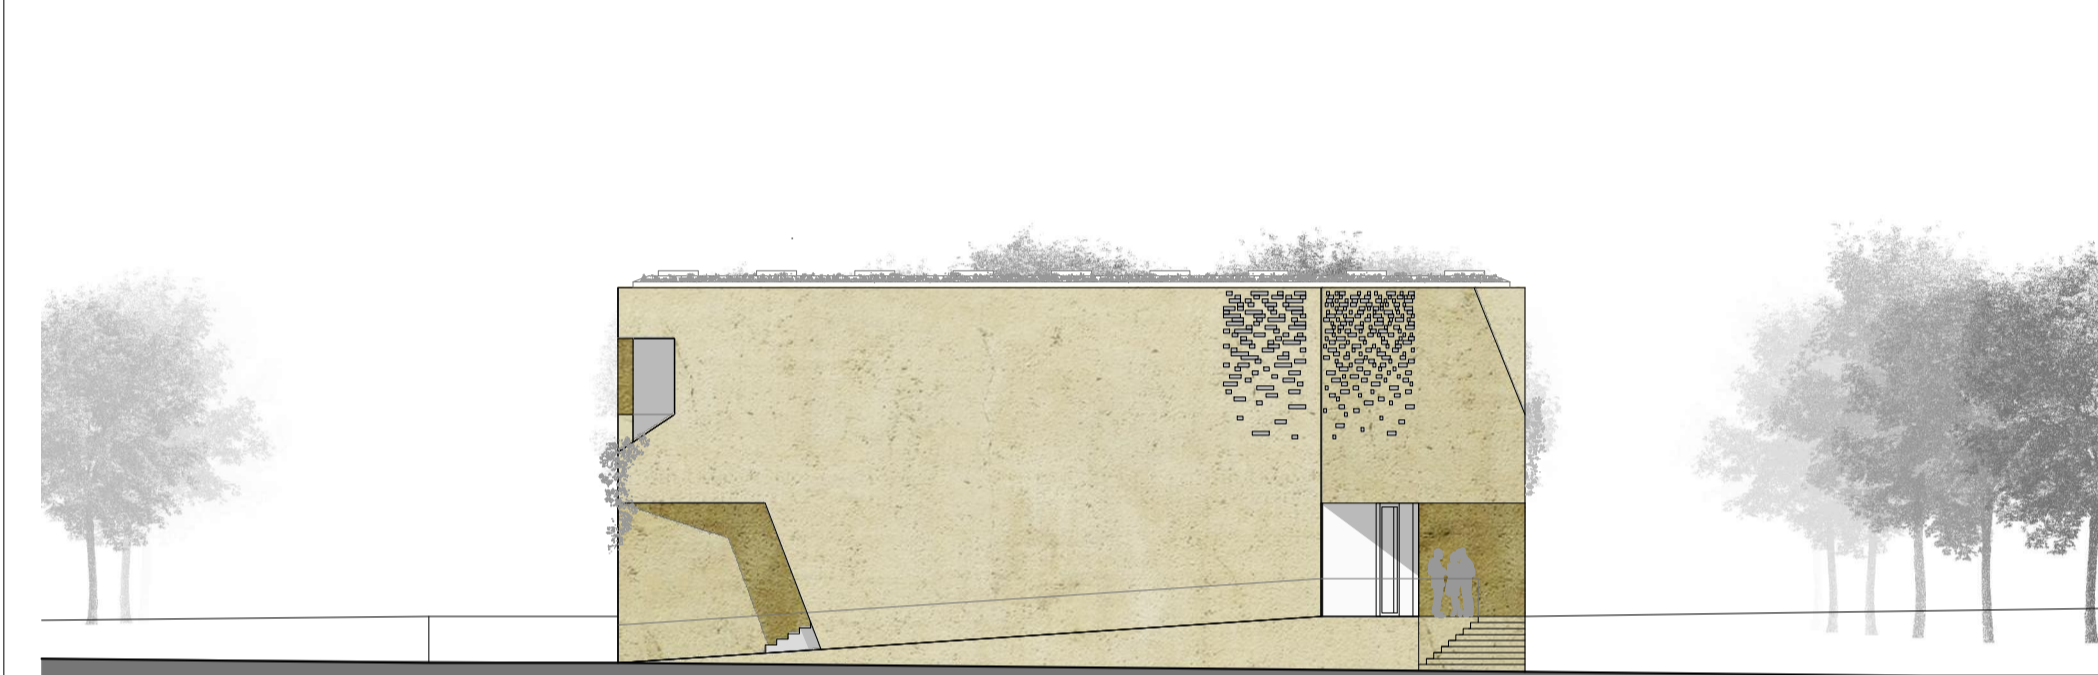


prospetto est scala 1:200



sezione AA scala 1:200



prospetto nord scala 1:200

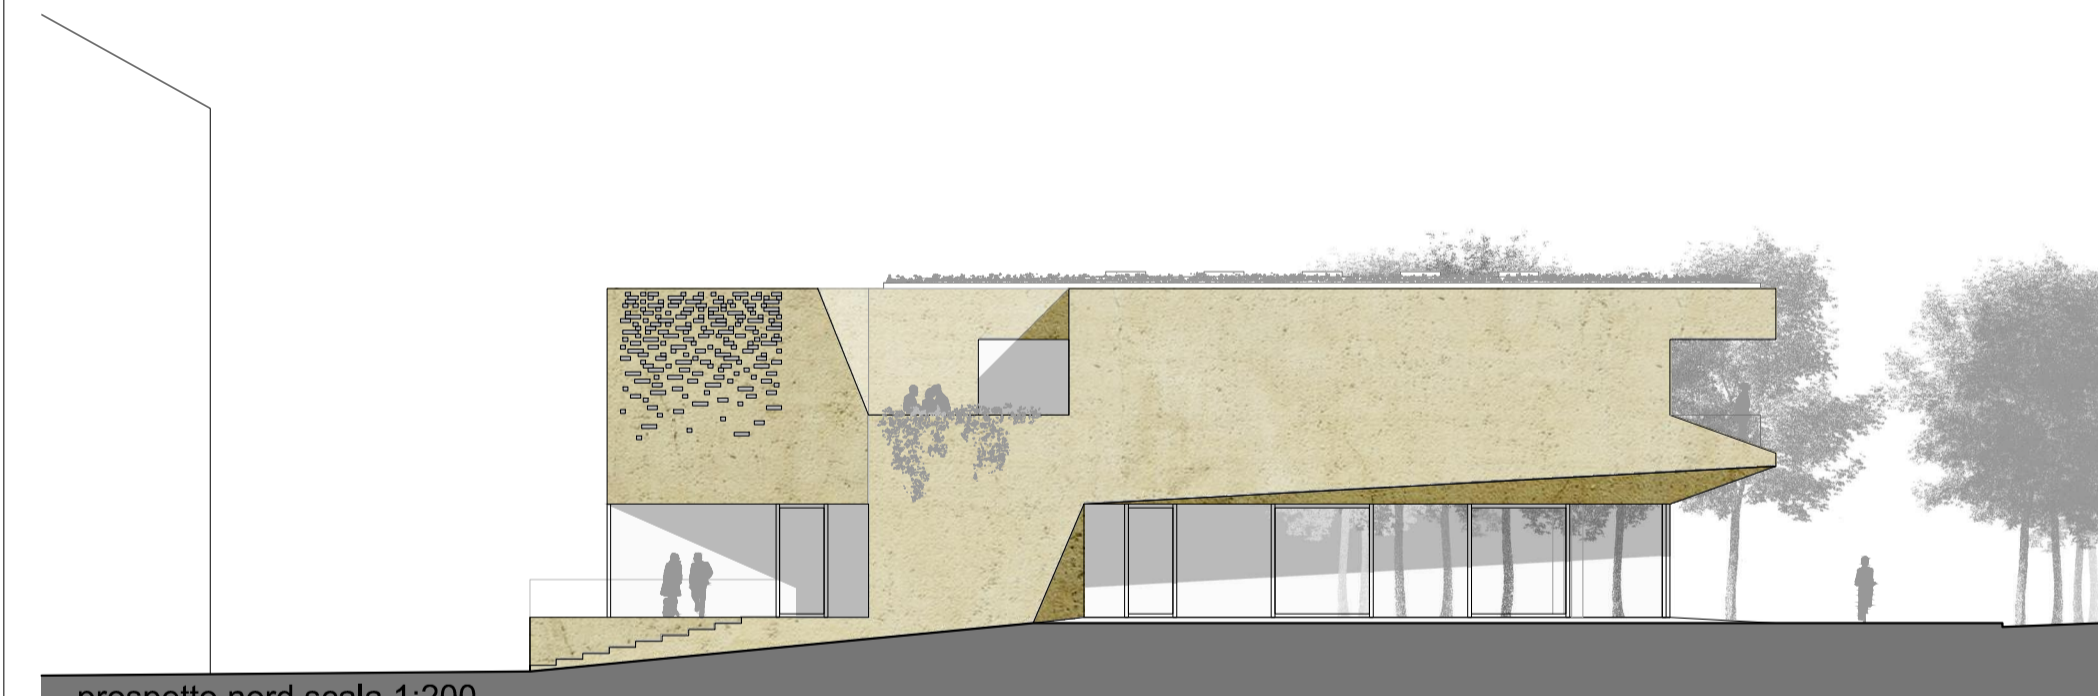



prospetto nord scala 1:200



sezione BB scala 1:200



prospetto sud scala 1:200

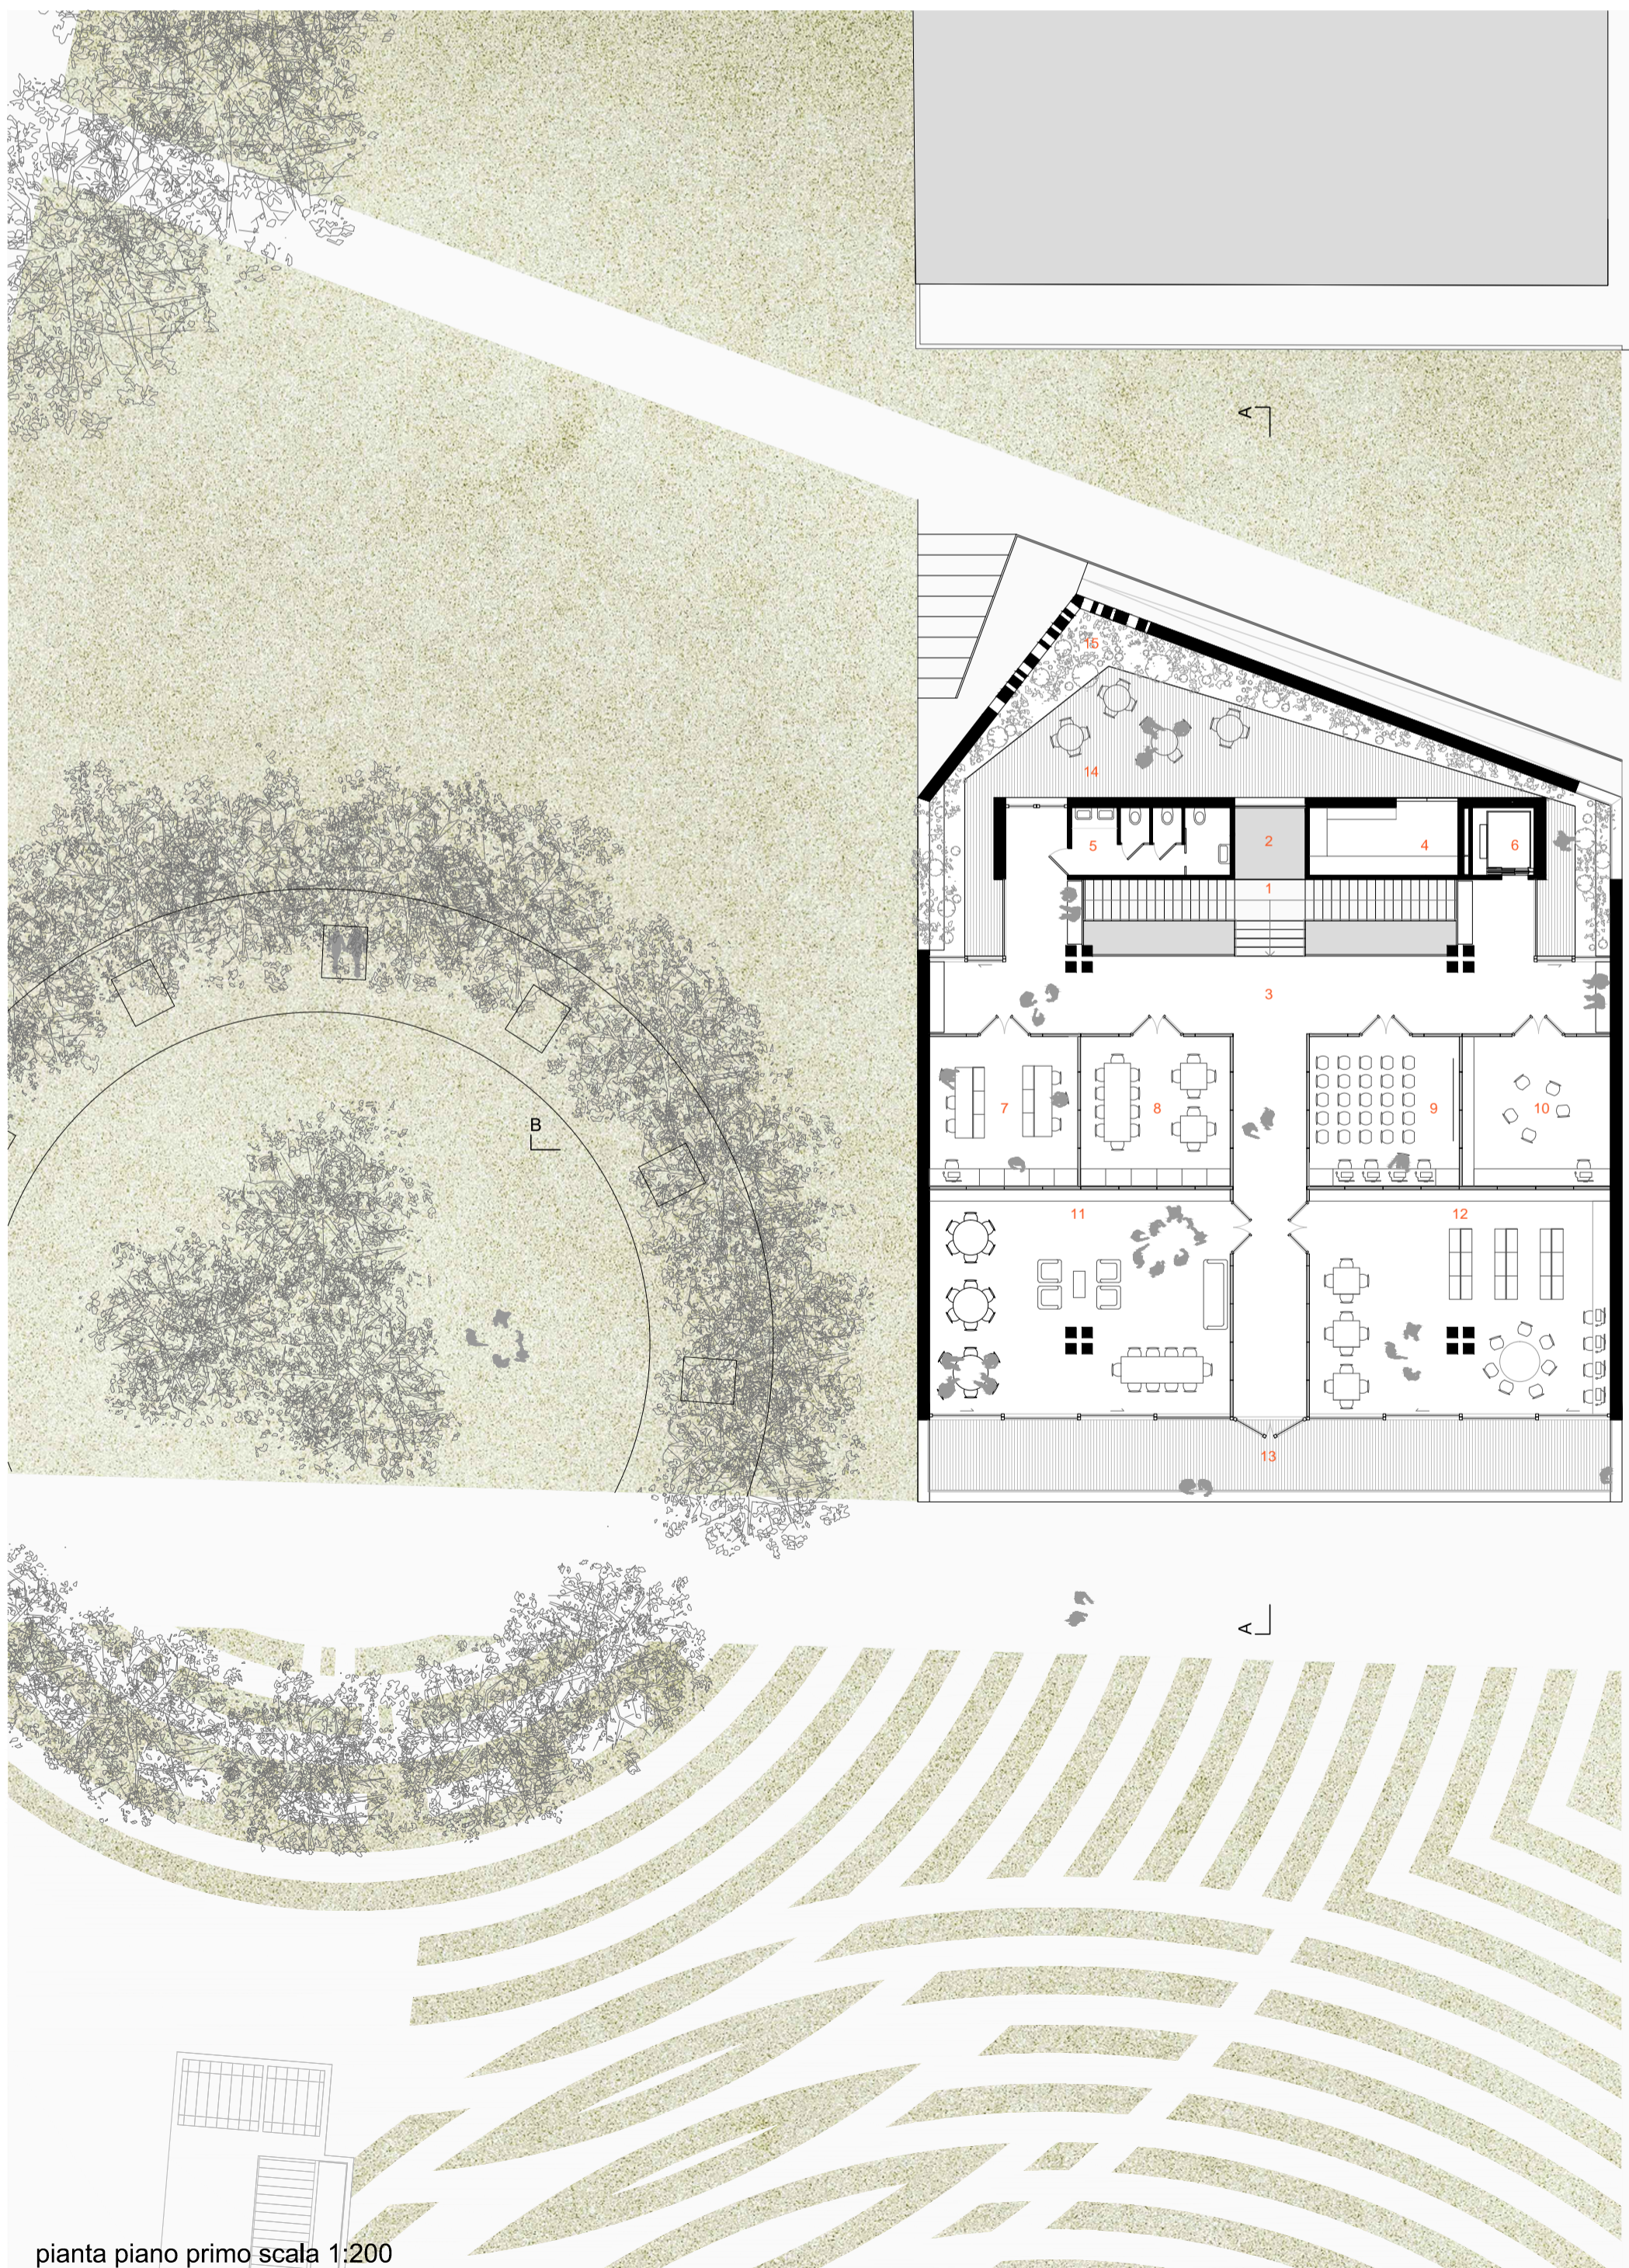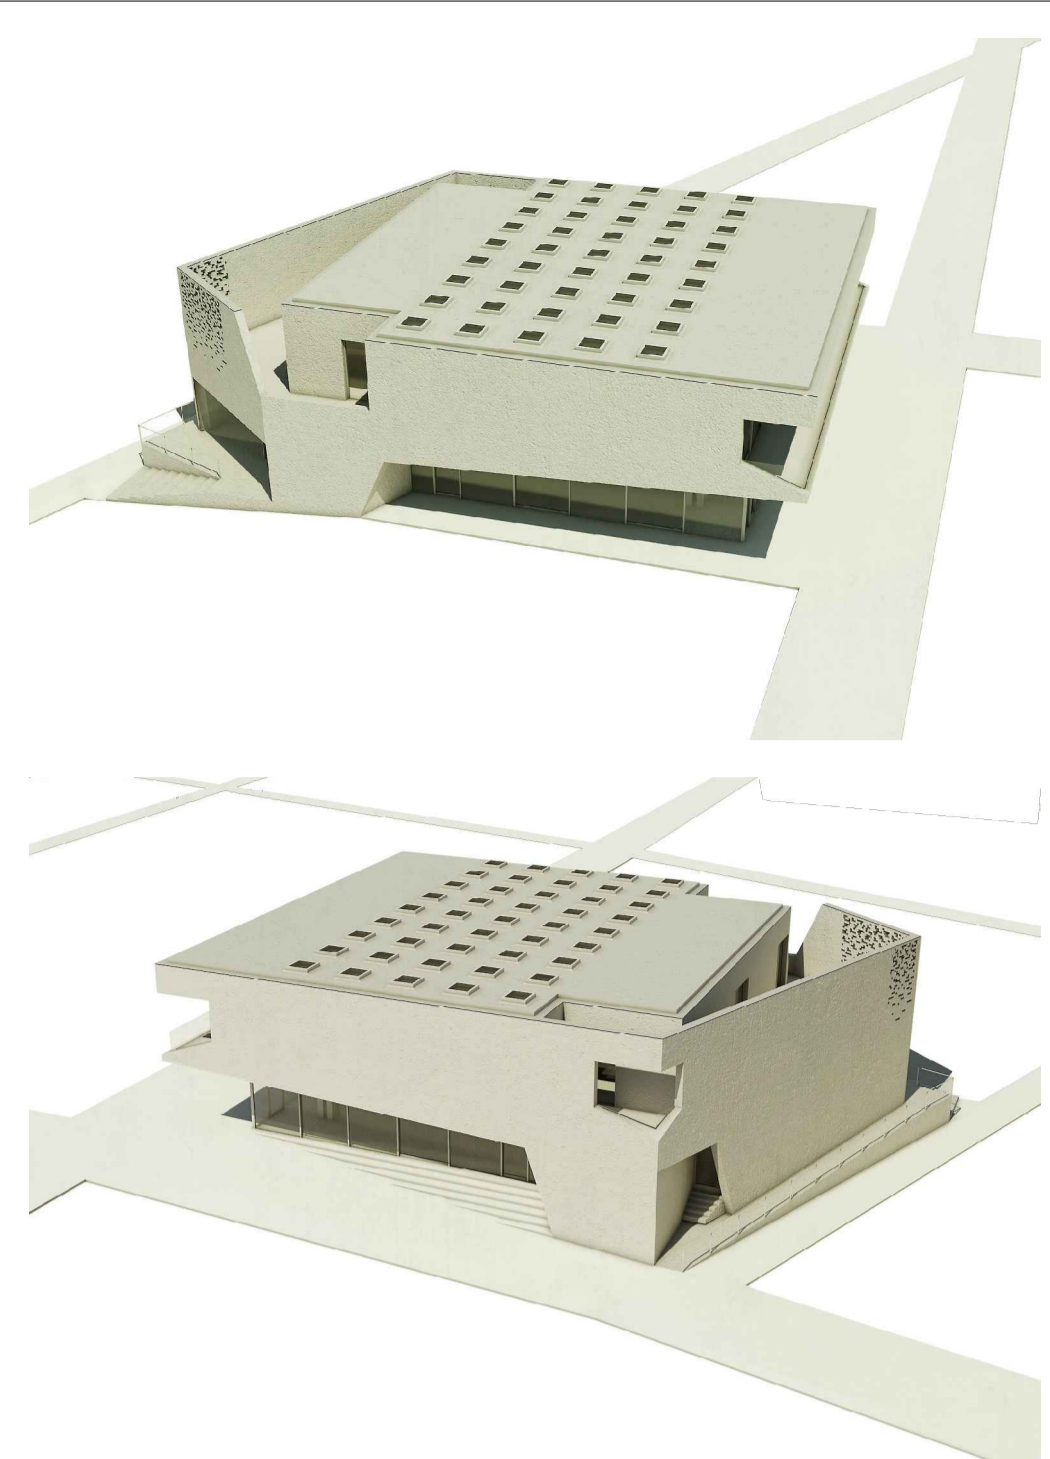

pianta piano primo scala 1:200

- 1 scala - 22mq
- 2 vuoto su piano terra - 18mq
- 3 spazi di distribuzione - 120mq
- 4 vano tecnico - 14mq
- 5 servizi igienici - 14mq
- 6 ascensore - 7mq
- 7 sala per libera lettura e consultazione telematica - 25q
- 8 sala per servizi specifici al cittadino - 25mq
- 9 sala proiezioni video e multimediale - 25mq
- 10 sala prove e ascolto musica - 25mq
- 11 centro anziani - 80mq
- 12 centro adolescenti - 80mq
- 13 loggia
- 14 patio
- 15 fioriera

trasformabilità delle sale interne

