




Pianta piano terra ±0.00
scala 1:200

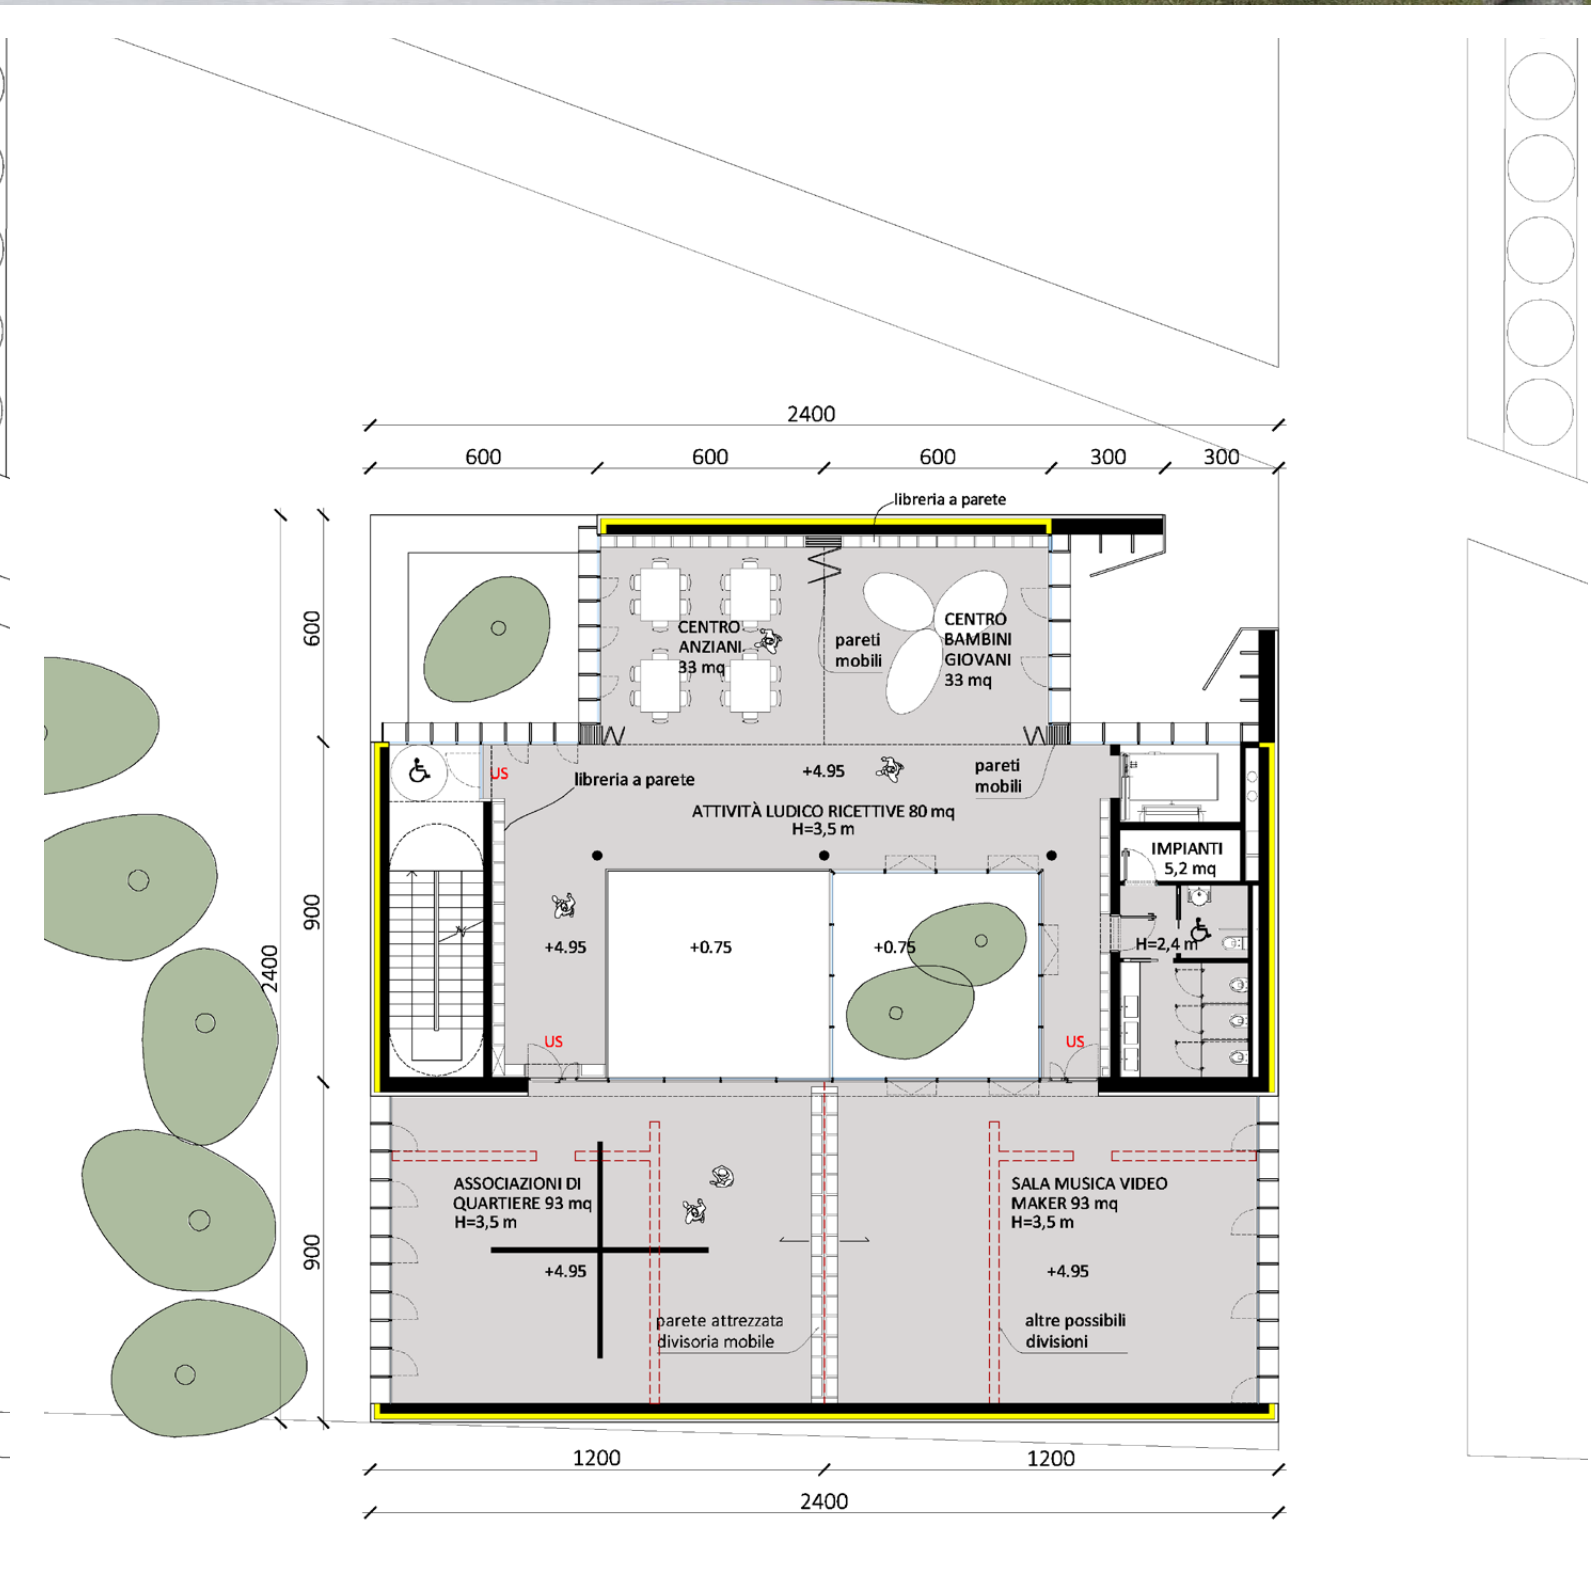

Pianta piano primo +4.95
scala 1:200

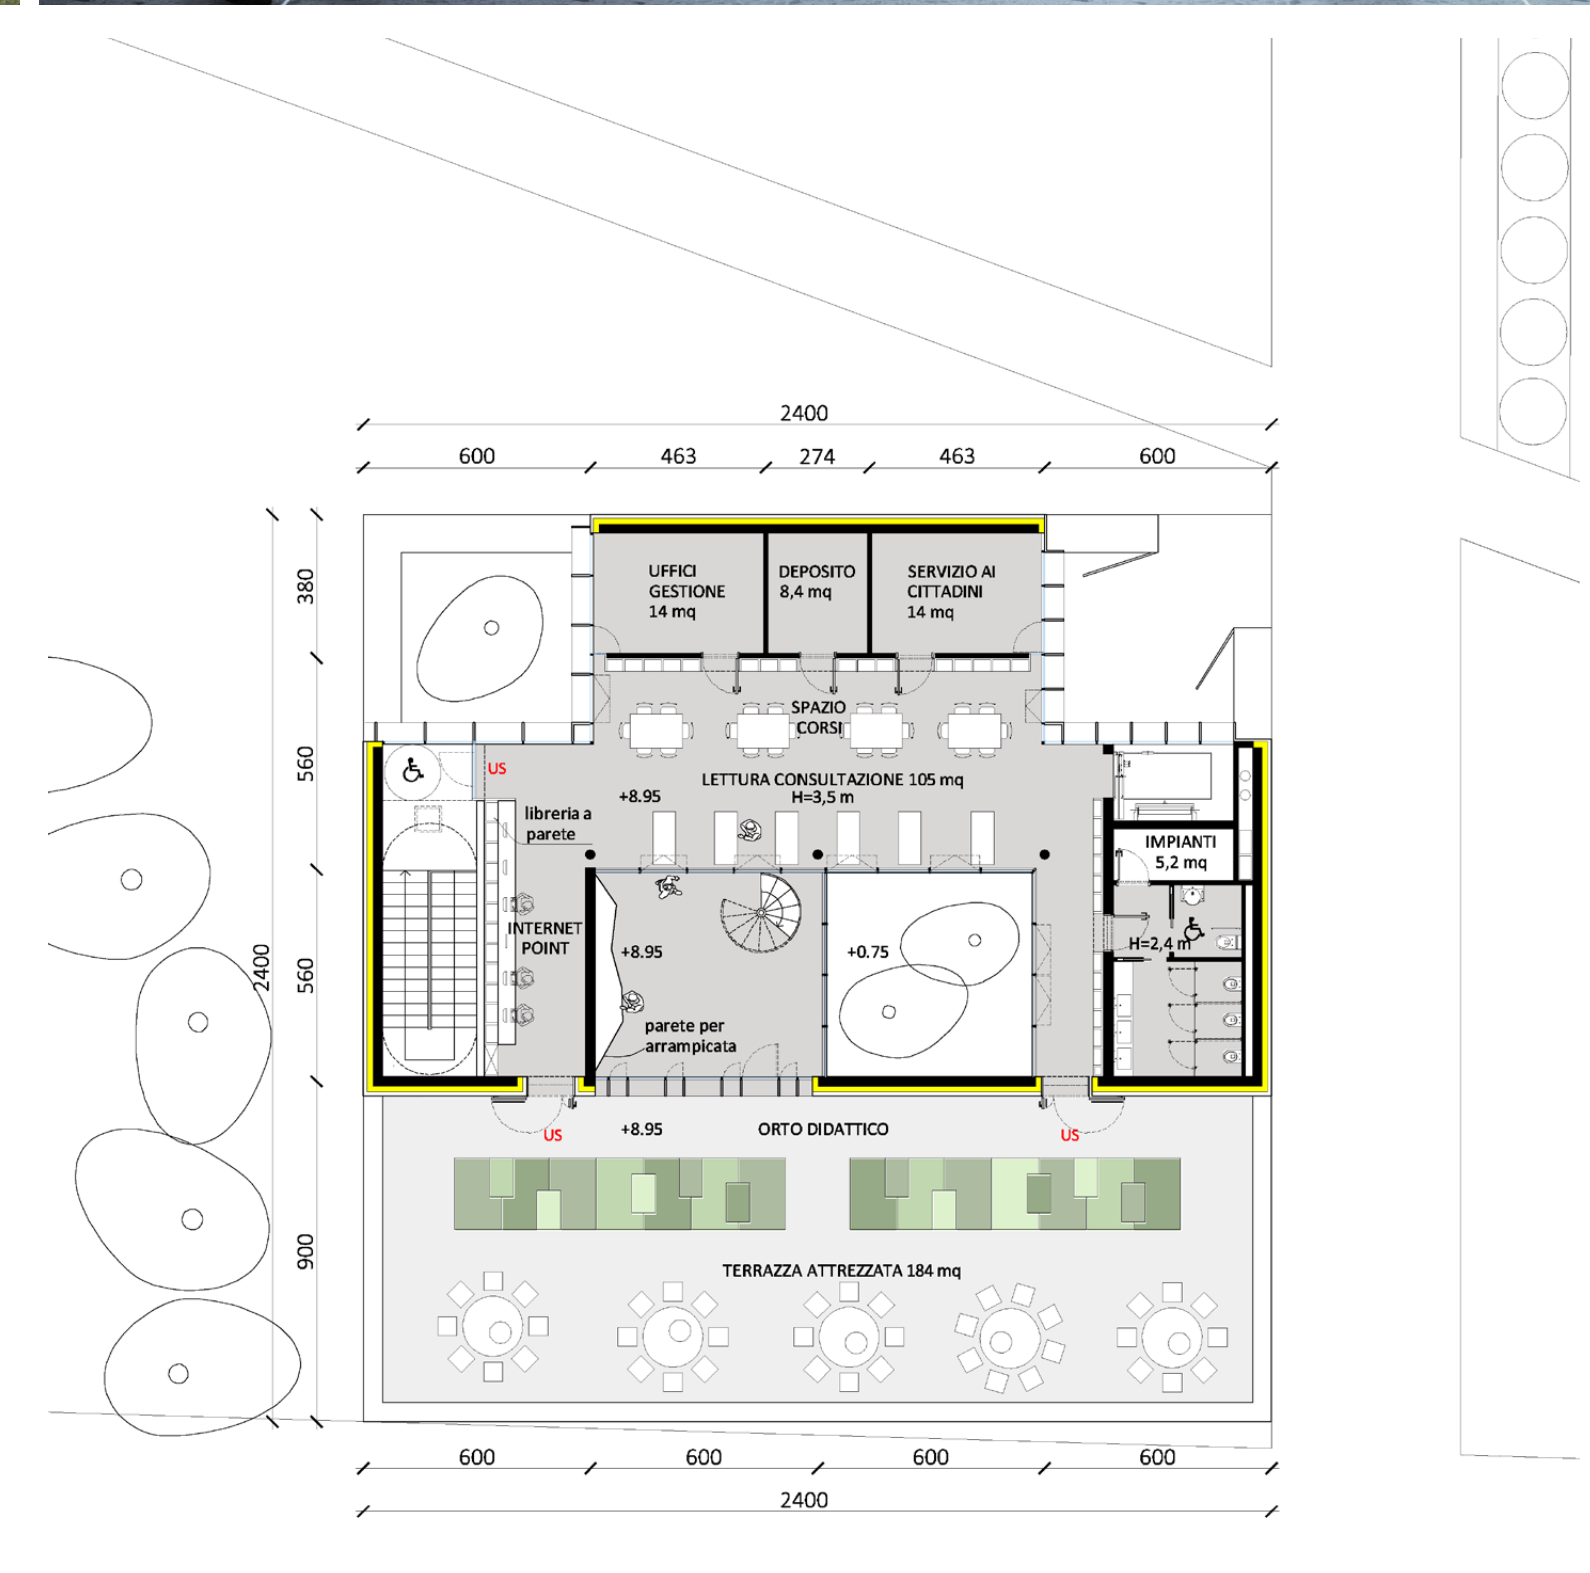

Pianta piano secondo +8.95
scala 1:200

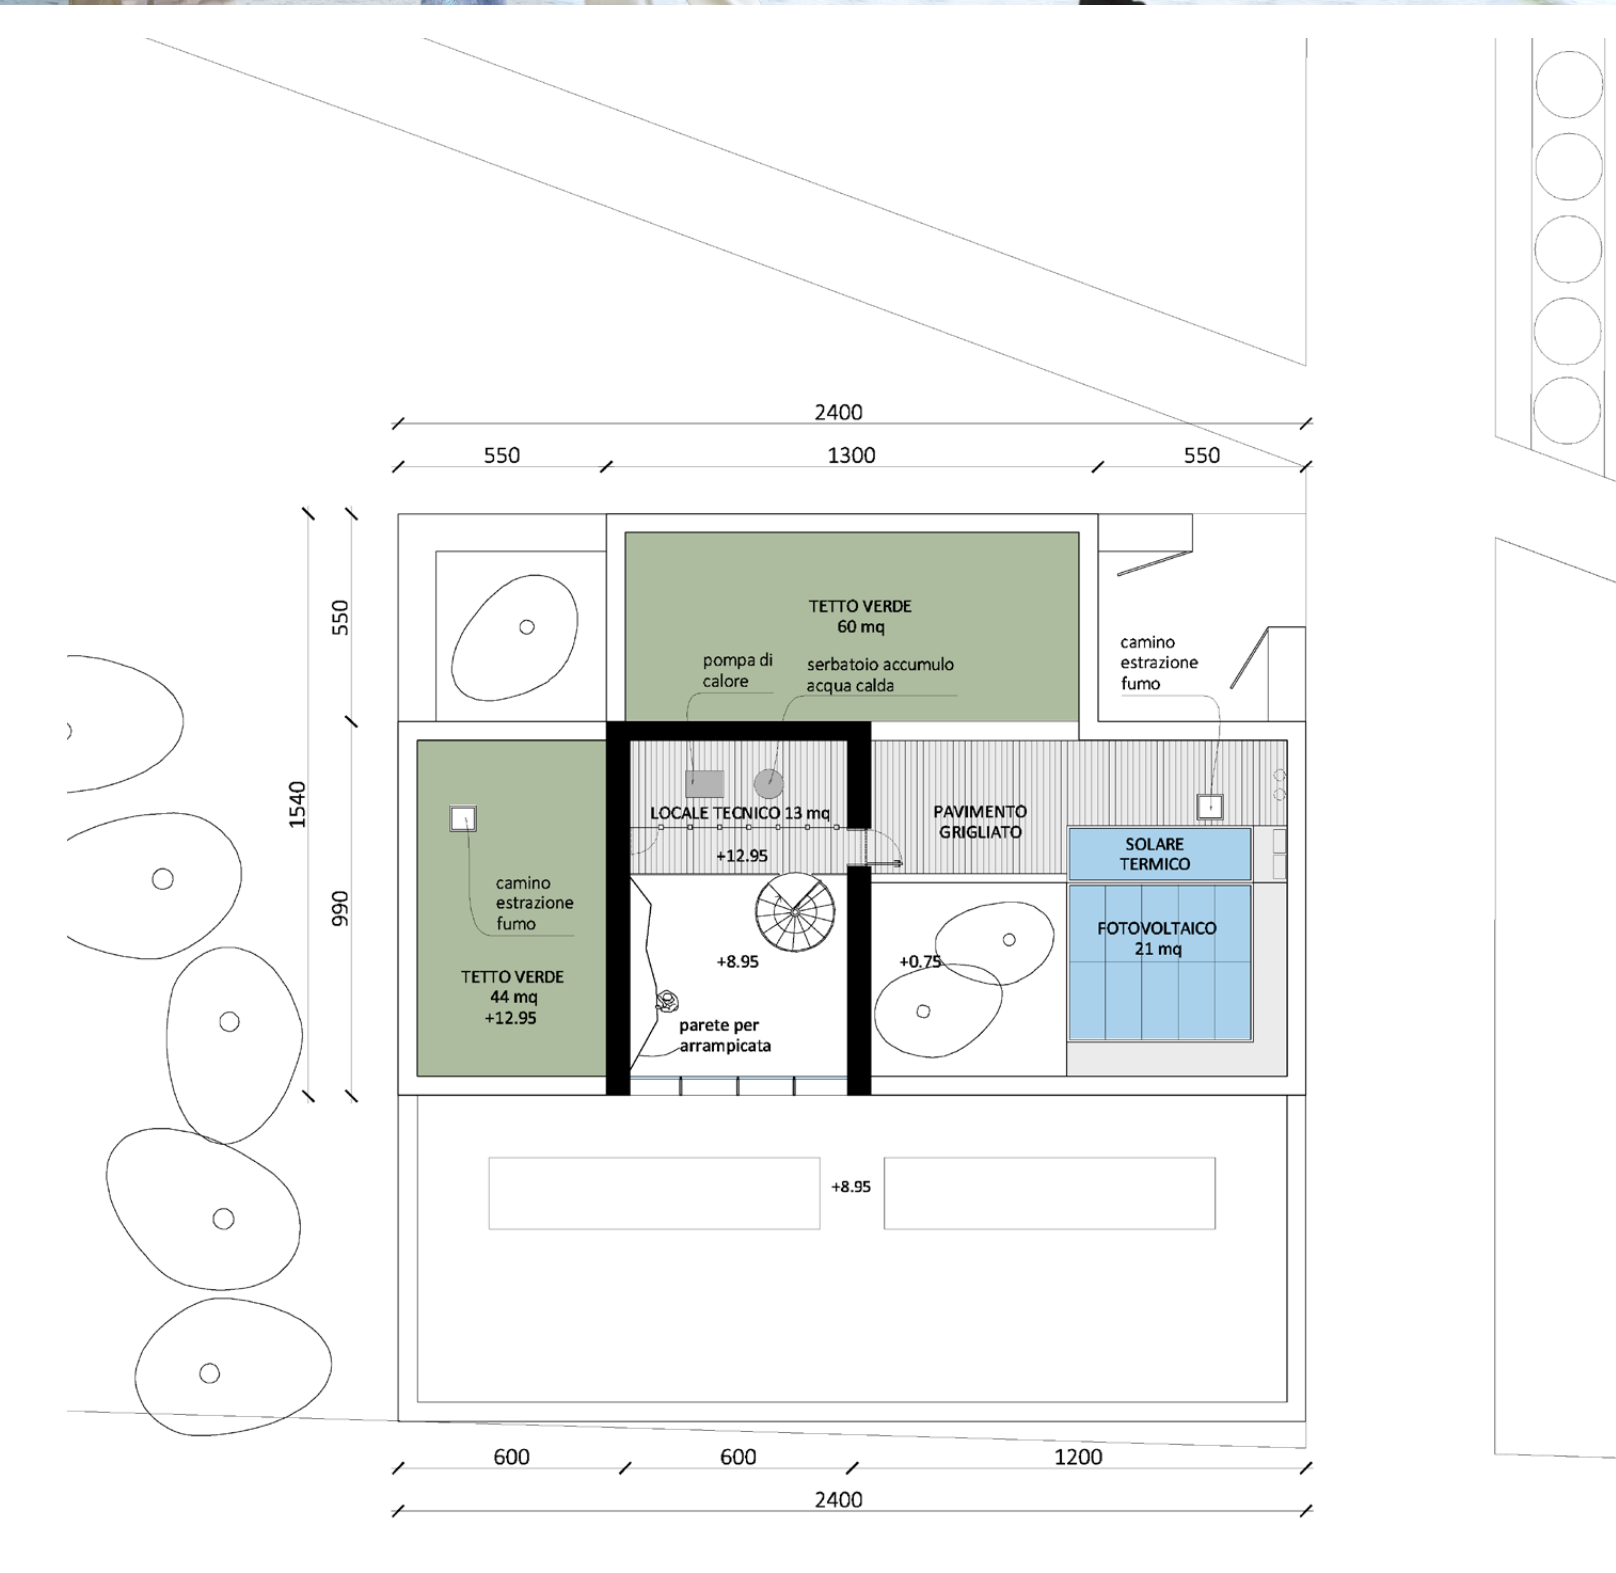

Pianta copertura +12.95
scala 1:200

