
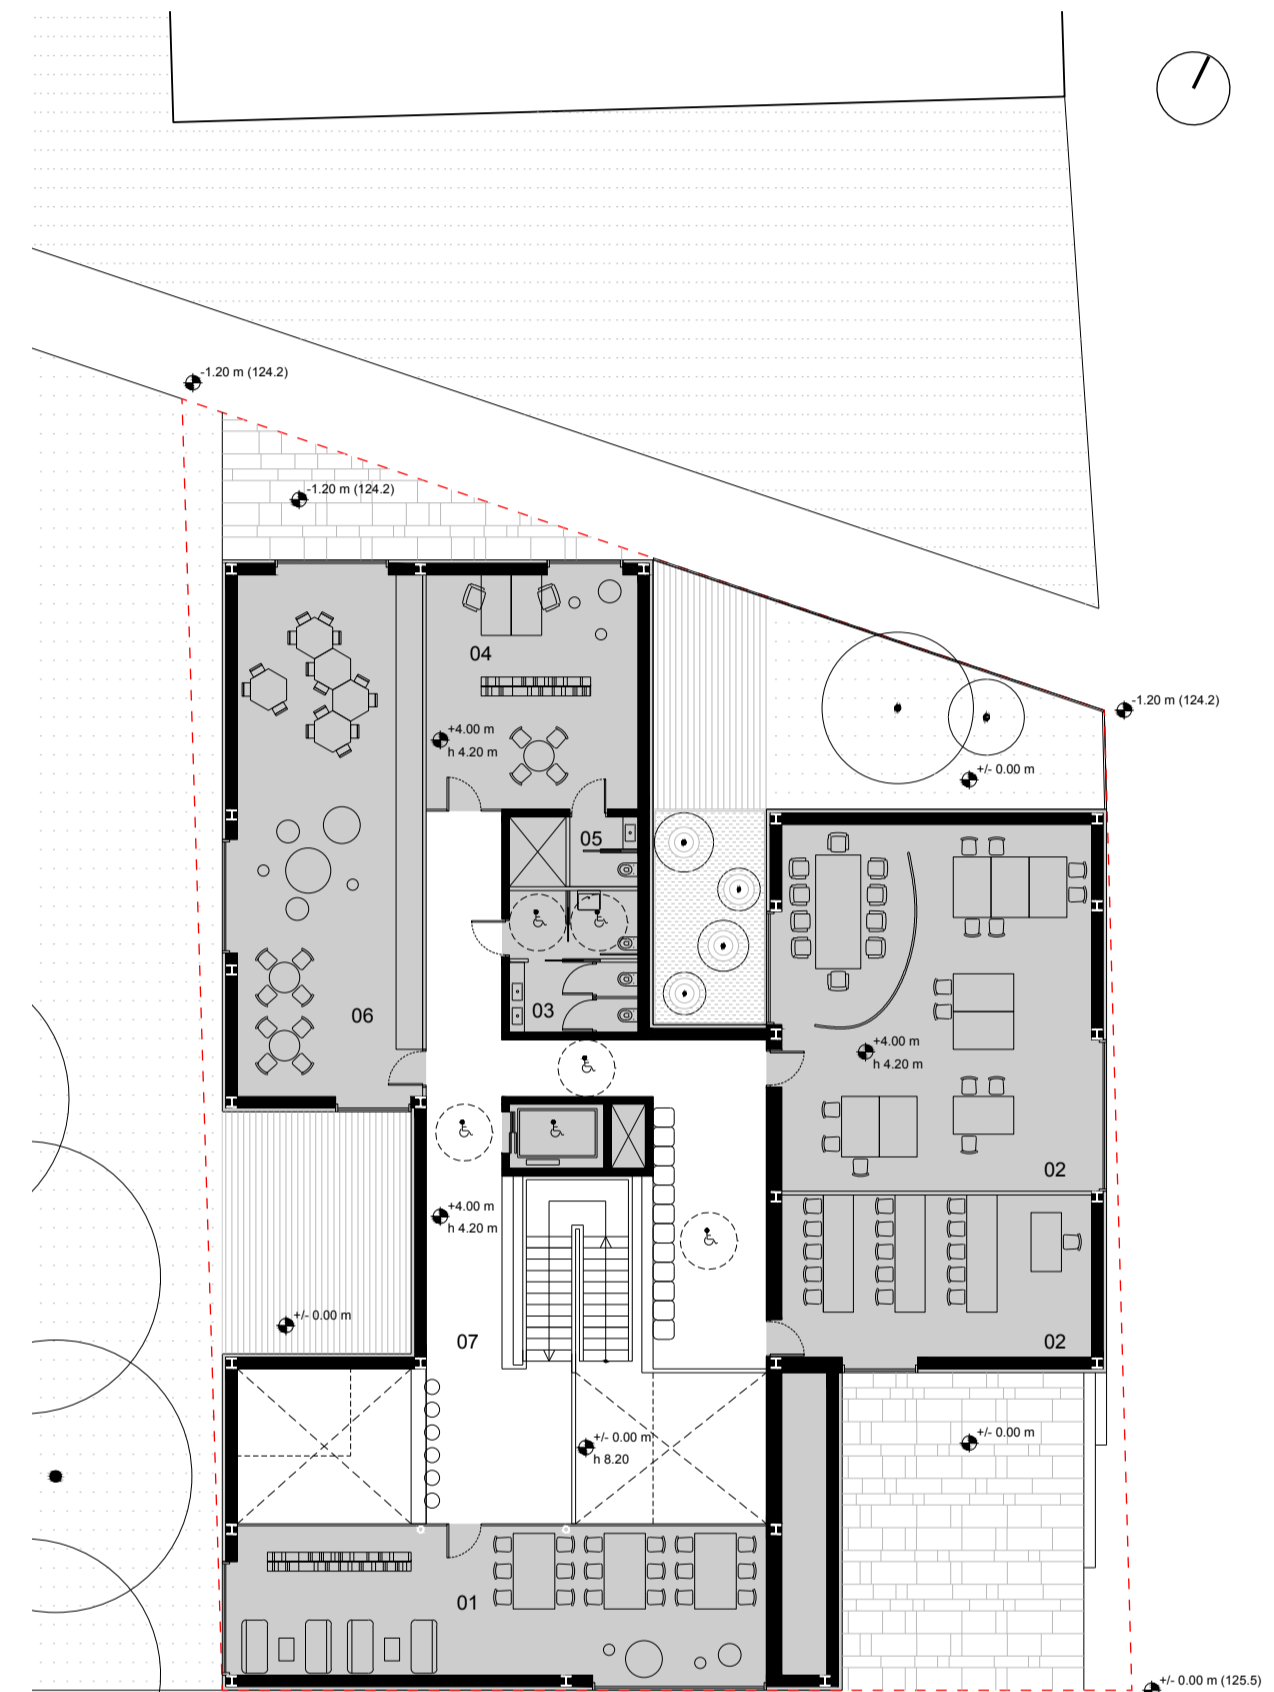


PROSPETTO_ SCALA 1:200

PROSPETTO_ SCALA 1:200

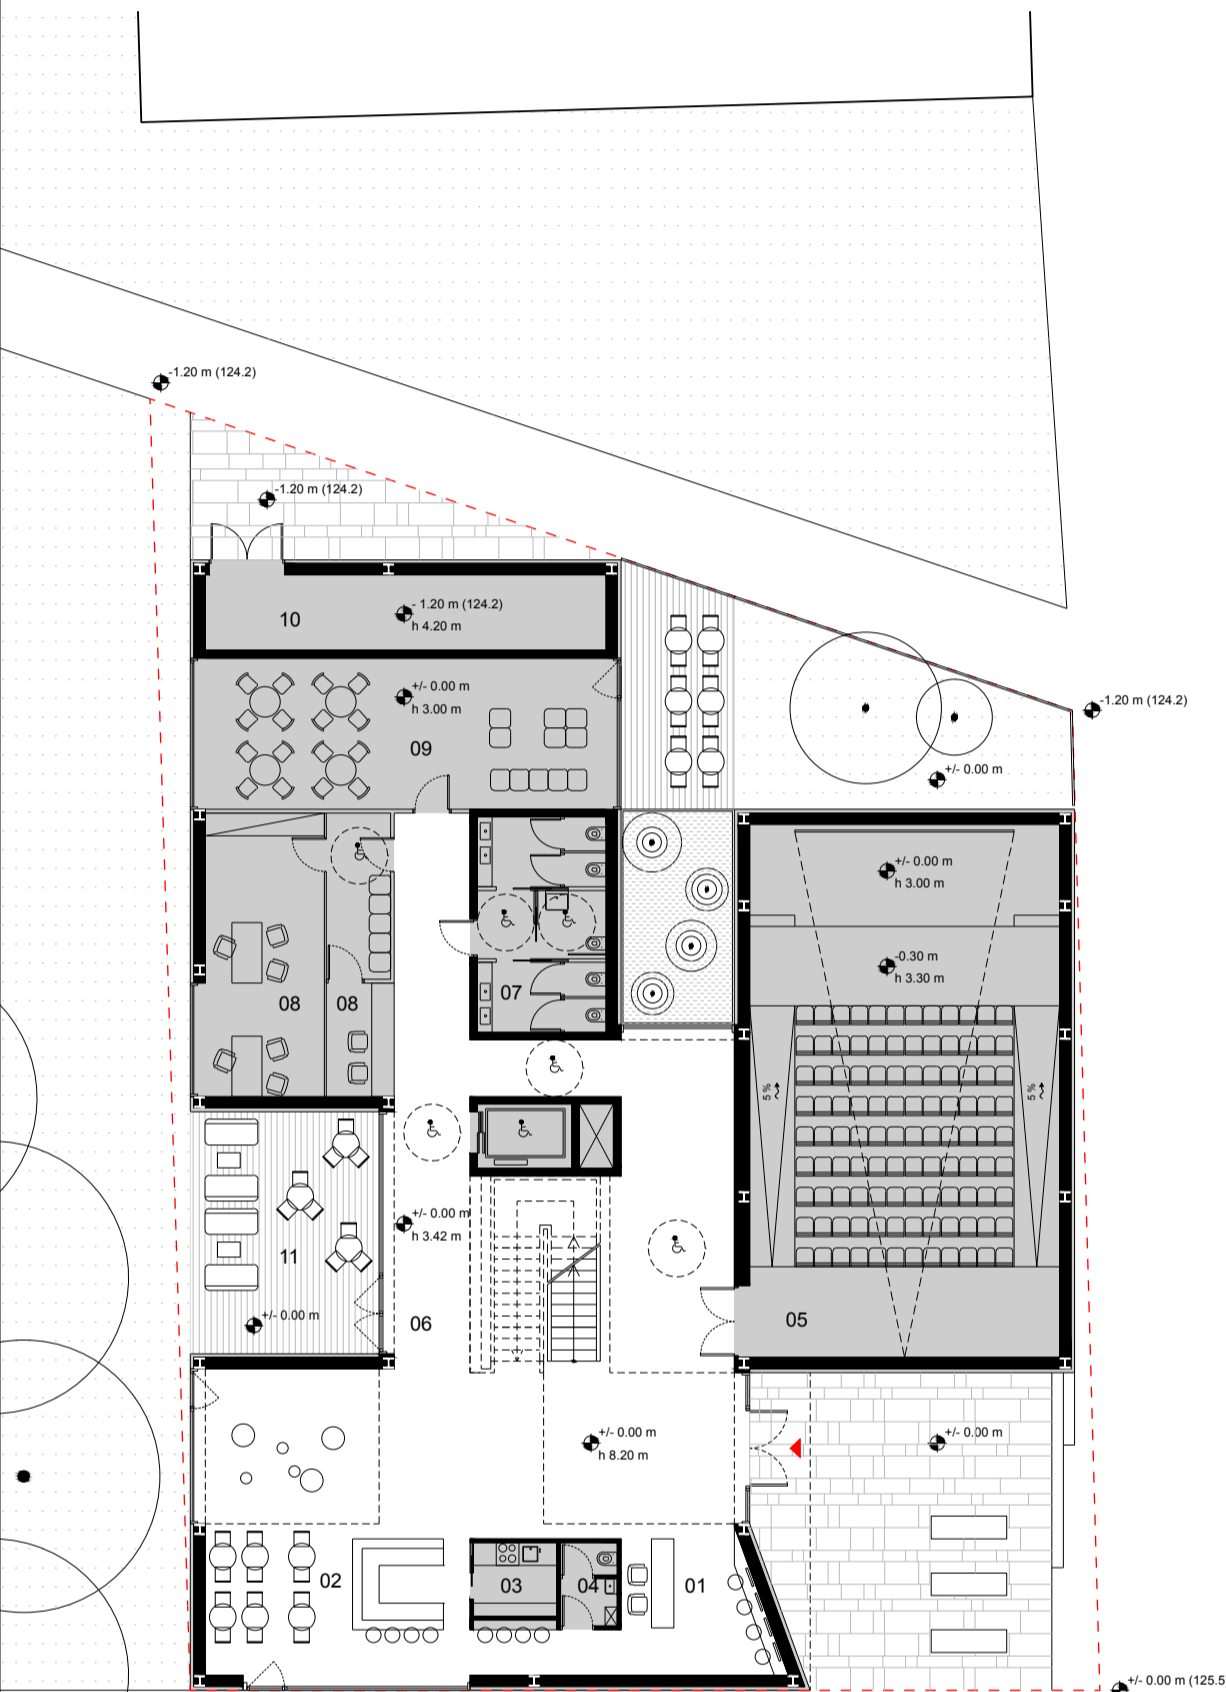


01_ reception	14.81 m ²	07_ bagni pubblici	18.04 m ²
02_ caffetteria	32.80 m ²	08_ spazi per servizi al cittadino	37.12 m ²
03_ cucina	3.15 m ²	09_ centro anziani	43.60 m ²
04_ bagno cucina	3.03 m ²	10_ vano tecnico	21.20 m ²
05_ auditorium	115.62 m ²	11_ terrazza esterna	32.00 m ²
06_ spazi di relazione	125.82 m ²		

PIANTA PIANO TERRA_SLP_ 461 M²_ SCALA 1:200

01_ sala lettura, spazio multimediale	55.30 m ²	05_ bagno uffici di gestione	3.15 m ²
02_ spazi flessibili: corsi cucina, sala prove, riunioni studentesche, corsi ballo, workshop, corsi computer	115.62 m ²	06_ centro adolescenti	67.62 m ²
03_ bagni pubblico	12.00 m ²	07_ spazi di relazione	79.36 m ²
04_ uffici di gestione	34.72 m ²		


PIANTA PIANO PRIMO_SLP_ 423.81 M²_ SCALA 1:200

SCHEMI FLESSIBILITA'

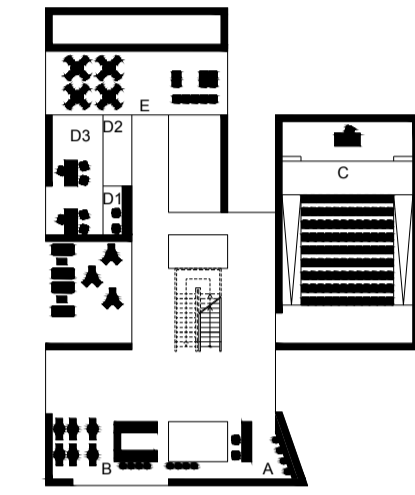


A_ reception	14.81 m ²
B_ caffetteria	32.80 m ²
C_ auditorium	115.62 m ²
D_ spazi per servizi al cittadino	
D1_ front office	5.49 m ²
D2_ sala attesa	8.01 m ²
D3_ consultazione privata	23.99 m ²
E_ centro anziani	43.60 m ²

PIANO TERRA

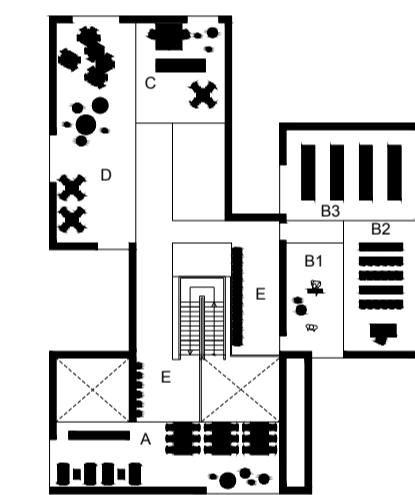


A_ libreria/ spazio multimedia	55.30 m ²
B_ spazi flessibili	
B1_ aula musica	24.48 m ²
B2_ aula corsi	37.72 m ²
B3_ corsi di cucina	49.02 m ²
C_ uffici di gestione	32.48 m ²
D_ centro adolescenti	67.62 m ²
E_ spazi lettura/sosta	41.92 m ²


PIANO PRIMO

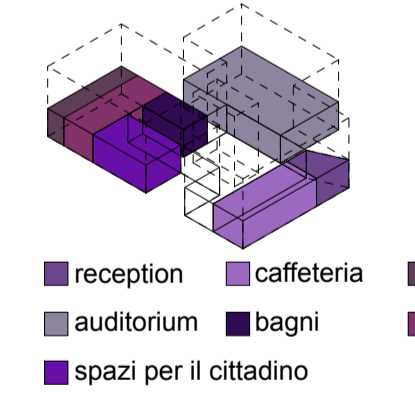


A_ reception	14.81 m ²
B_ caffetteria	32.80 m ²
C_ auditorium	115.62 m ²
D_ spazi per servizi al cittadino	
D1_ front office	5.49 m ²
D2_ sala attesa	8.01 m ²
D3_ consultazione privata	23.99 m ²
E_ centro anziani	43.60 m ²
F_ zona mostre	88.55 m ²

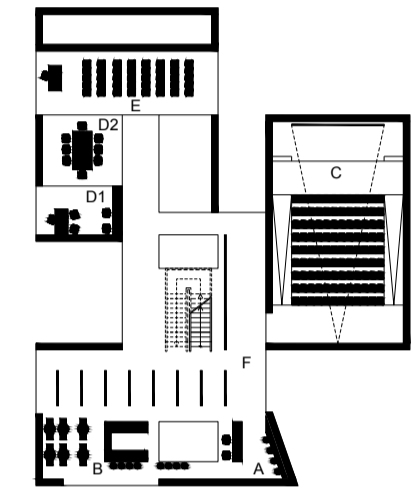


A_ reception	14.81 m ²
B_ caffetteria	32.80 m ²
C_ auditorium	115.62 m ²
D_ spazi per servizi al cittadino	
D1_ front office	5.49 m ²
D2_ sala attesa	8.01 m ²
D3_ consultazione privata	23.99 m ²
E_ centro anziani	43.60 m ²
F_ zona mostre	88.55 m ²

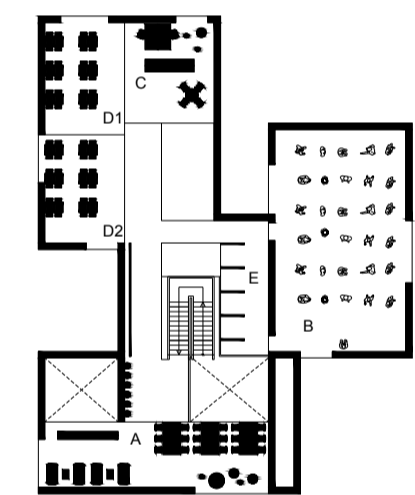


A_ libreria/ spazio multimedia	55.30 m ²
B_ spazi flessibili	
B1_ corsi ballo/psicofisico/yoga	115.62 m ²
B2_ workshop	78.72 m ²
C_ uffici di gestione	32.48 m ²
D_ centro adolescenti	67.62 m ²
E_ spazi lettura/sosta	41.92 m ²

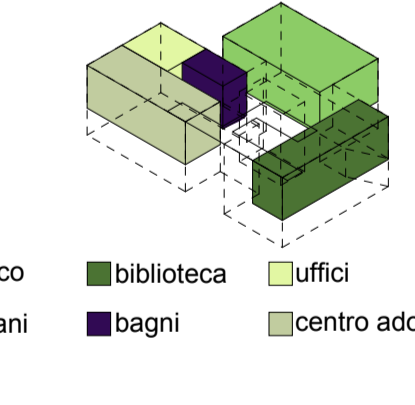


A_ libreria/ spazio multimedia	55.30 m ²
B_ spazi flessibili	
B1_ corsi computer	35.26 m ²
B2_ workshop	78.72 m ²
C_ uffici di gestione	32.48 m ²
D_ centro adolescenti	67.62 m ²
E_ spazi lettura/sosta	41.92 m ²

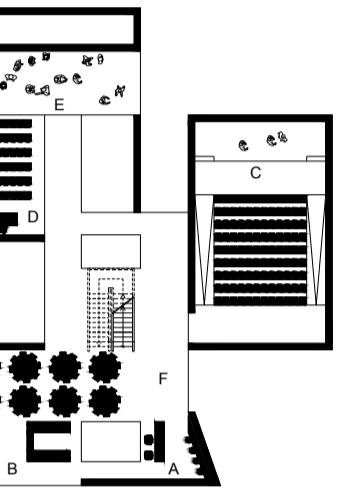







A_ reception	14.81 m ²
B_ caffetteria	32.80 m ²
C_ auditorium	115.62 m ²
D_ spazi per servizi al cittadino	
D1_ front office	5.49 m ²
D2_ sala attesa	8.01 m ²
D3_ consultazione privata	23.99 m ²
E_ centro anziani	43.60 m ²
F_ zona mostre	88.55 m ²

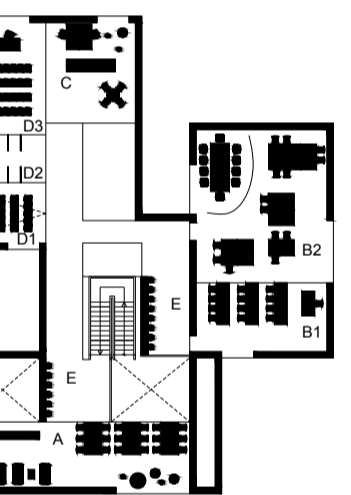

A_ libreria/ spazio multimedia	55.30 m ²
B_ spazi flessibili	
B1_ corsi computer	35.26 m ²
B2_ workshop	78.72 m ²
C_ uffici di gestione	32.48 m ²
D_ centro adolescenti	67.62 m ²
E_ spazi lettura/sosta	41.92 m ²

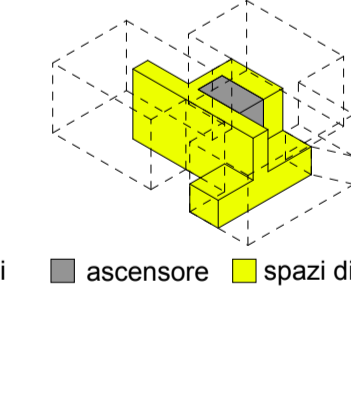

A_ libreria/ spazio multimedia	55.30 m ²
B_ spazi flessibili	
B1_ corsi computer	35.26 m ²
B2_ workshop	78.72 m ²
C_ uffici di gestione	32.48 m ²
D_ centro adolescenti	67.62 m ²
E_ spazi lettura/sosta	41.92 m ²

 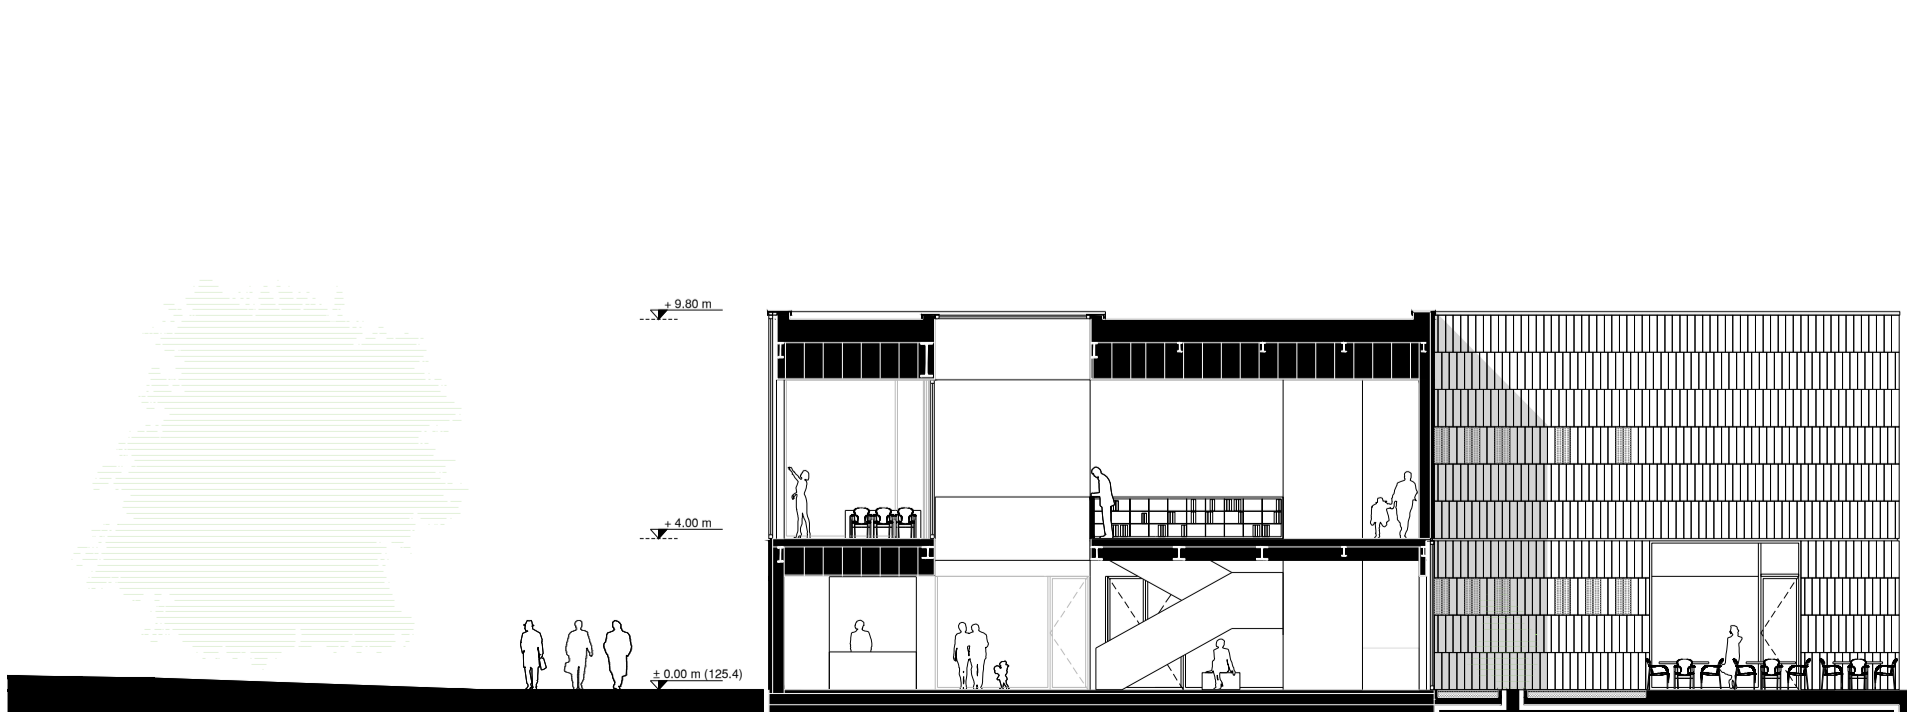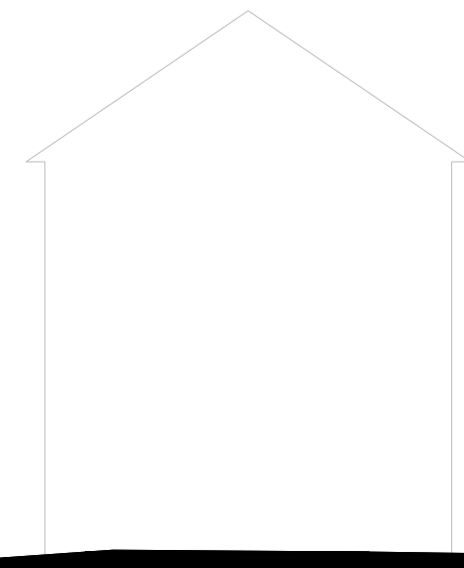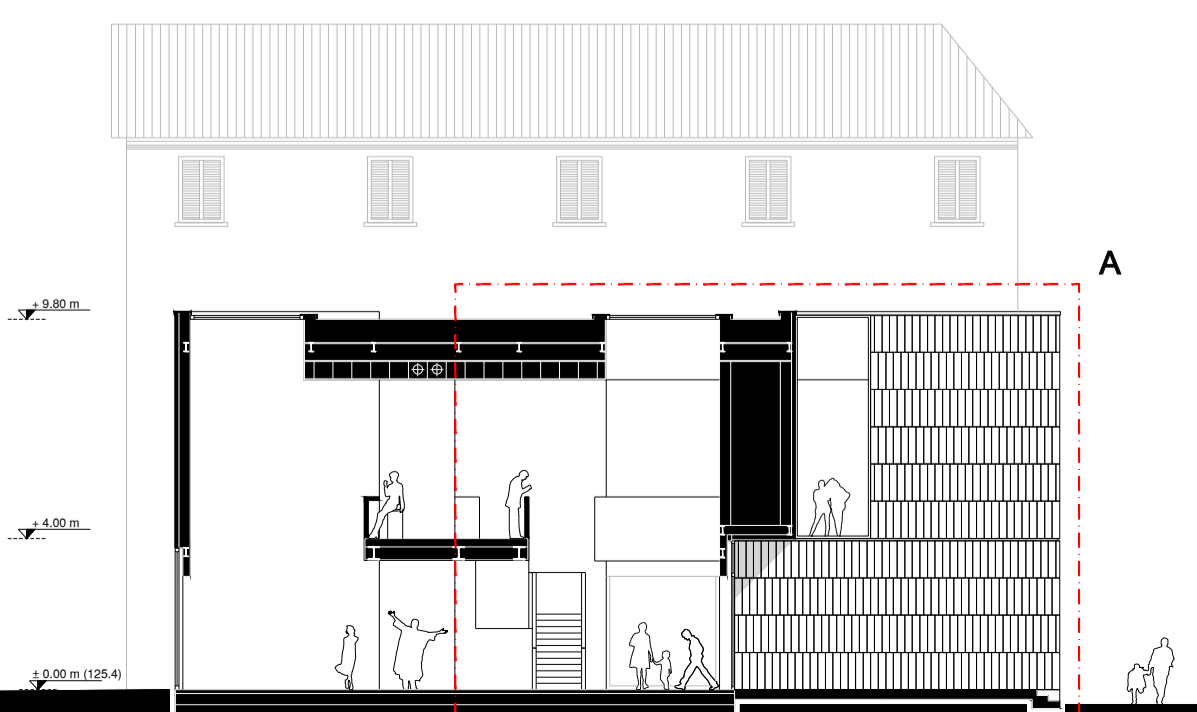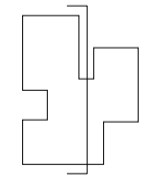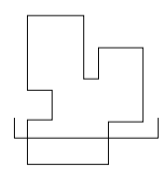

SEZIONE_ SCALA 1:200

SEZIONE_ SCALA 1:200

- reception
- caffetteria
- locale tecnico
- biblioteca
- uffici
- spazi flessibili
- ascensore
- spazi di relazione
- auditorium
- bagni
- centro anziani
- bagni
- centro adolescenti
- spazi per il cittadino