




PROSPETTO SUD

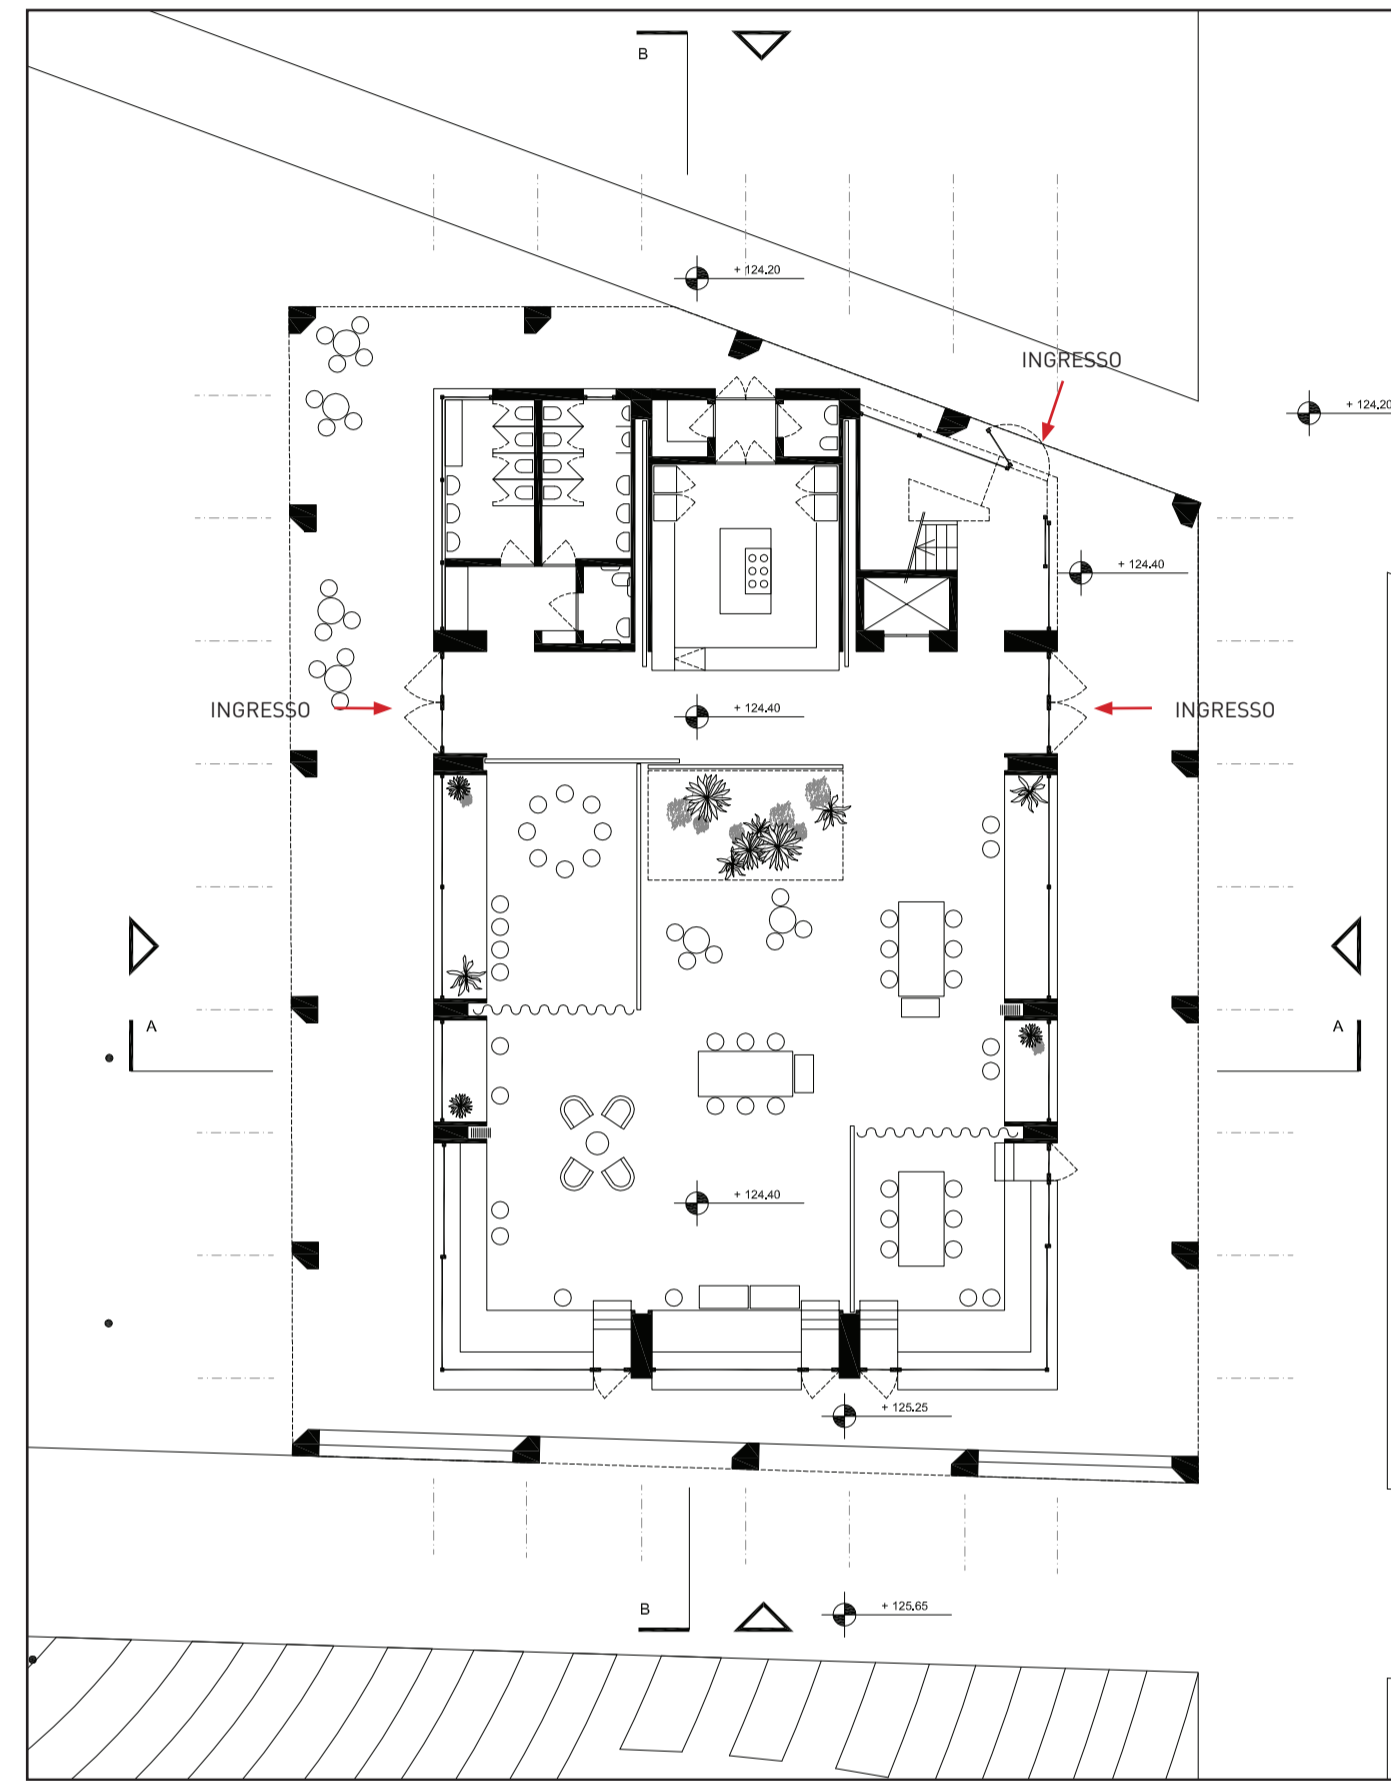



PIANTA PIANO TERRA

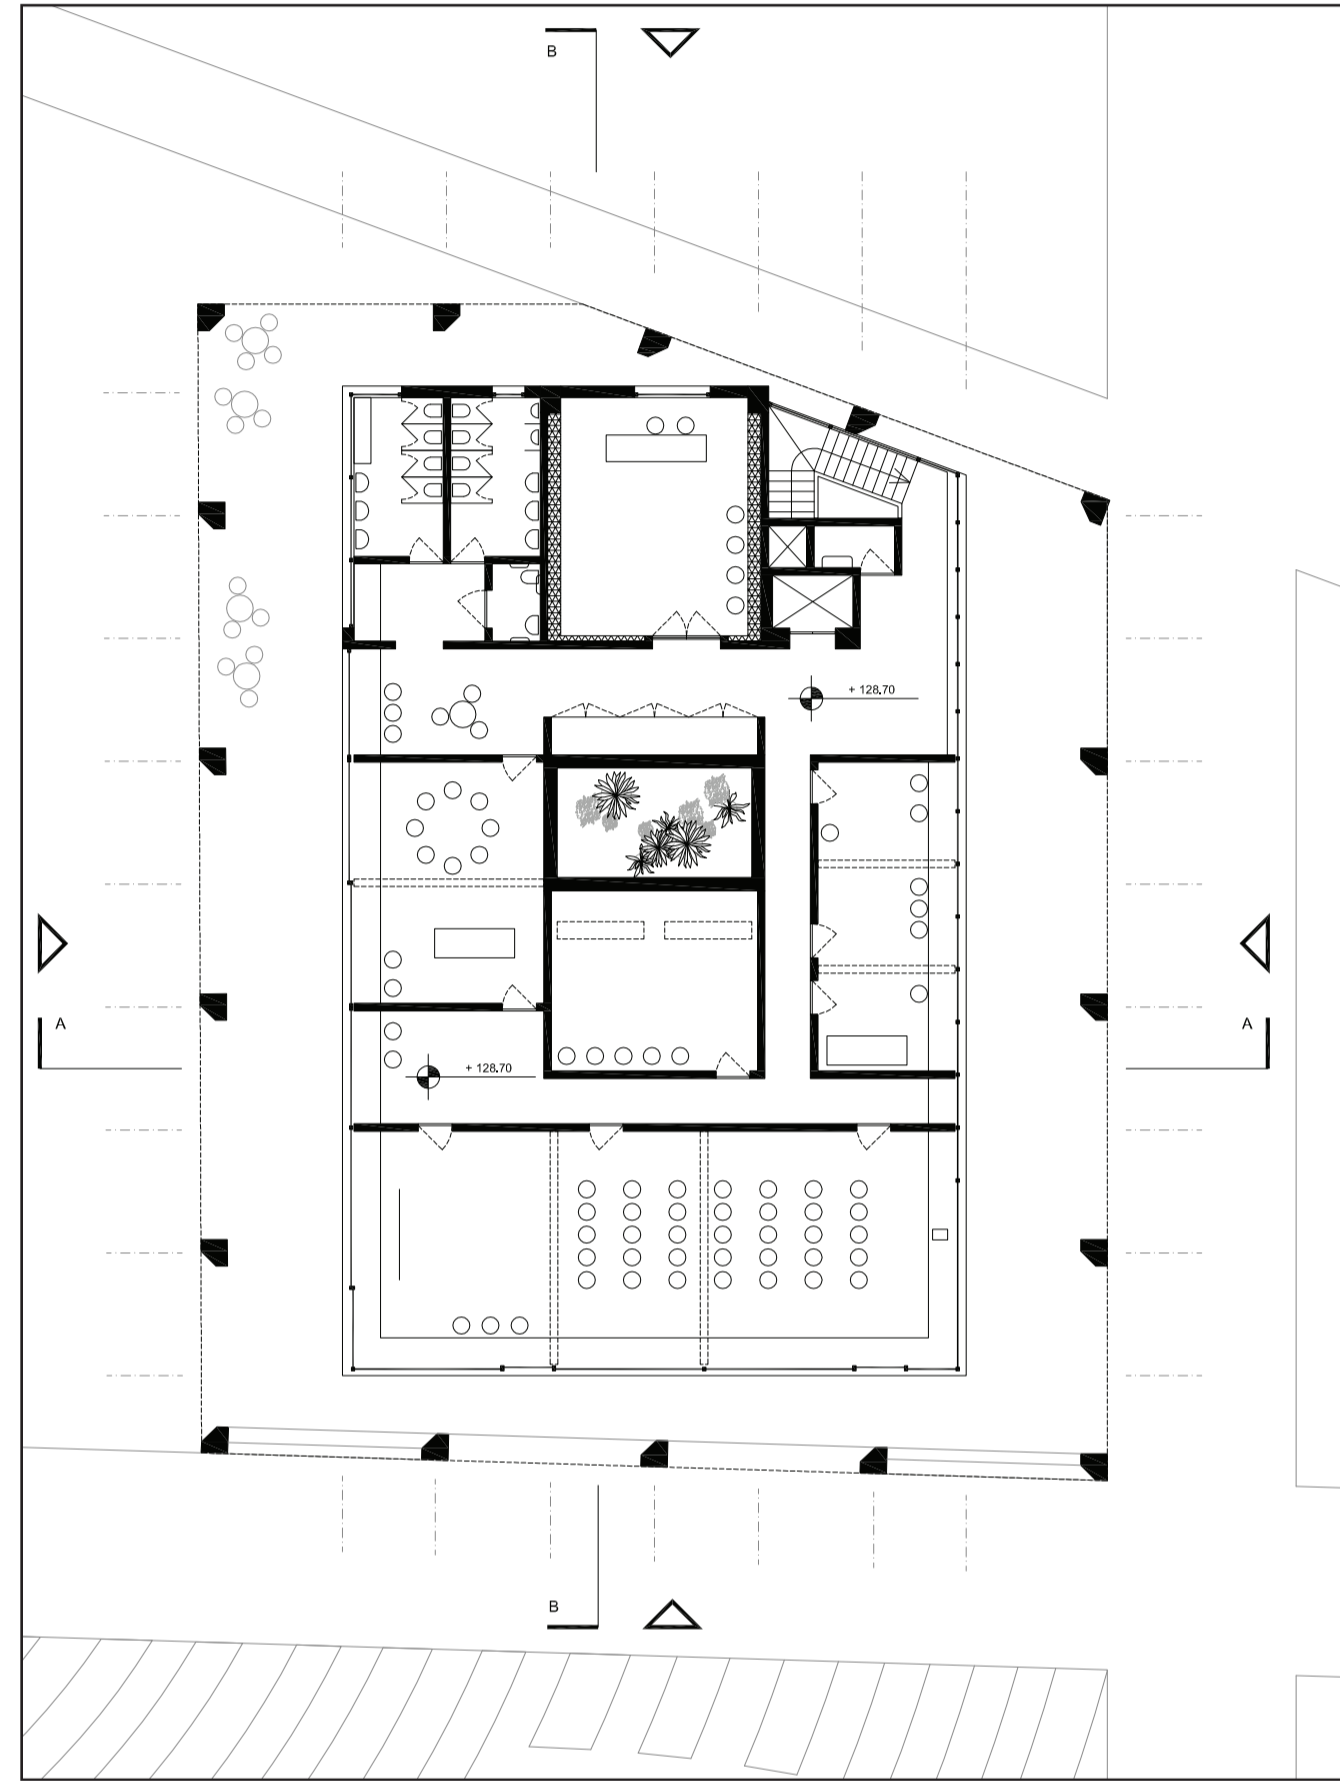

PIANTA PRIMO PIANO

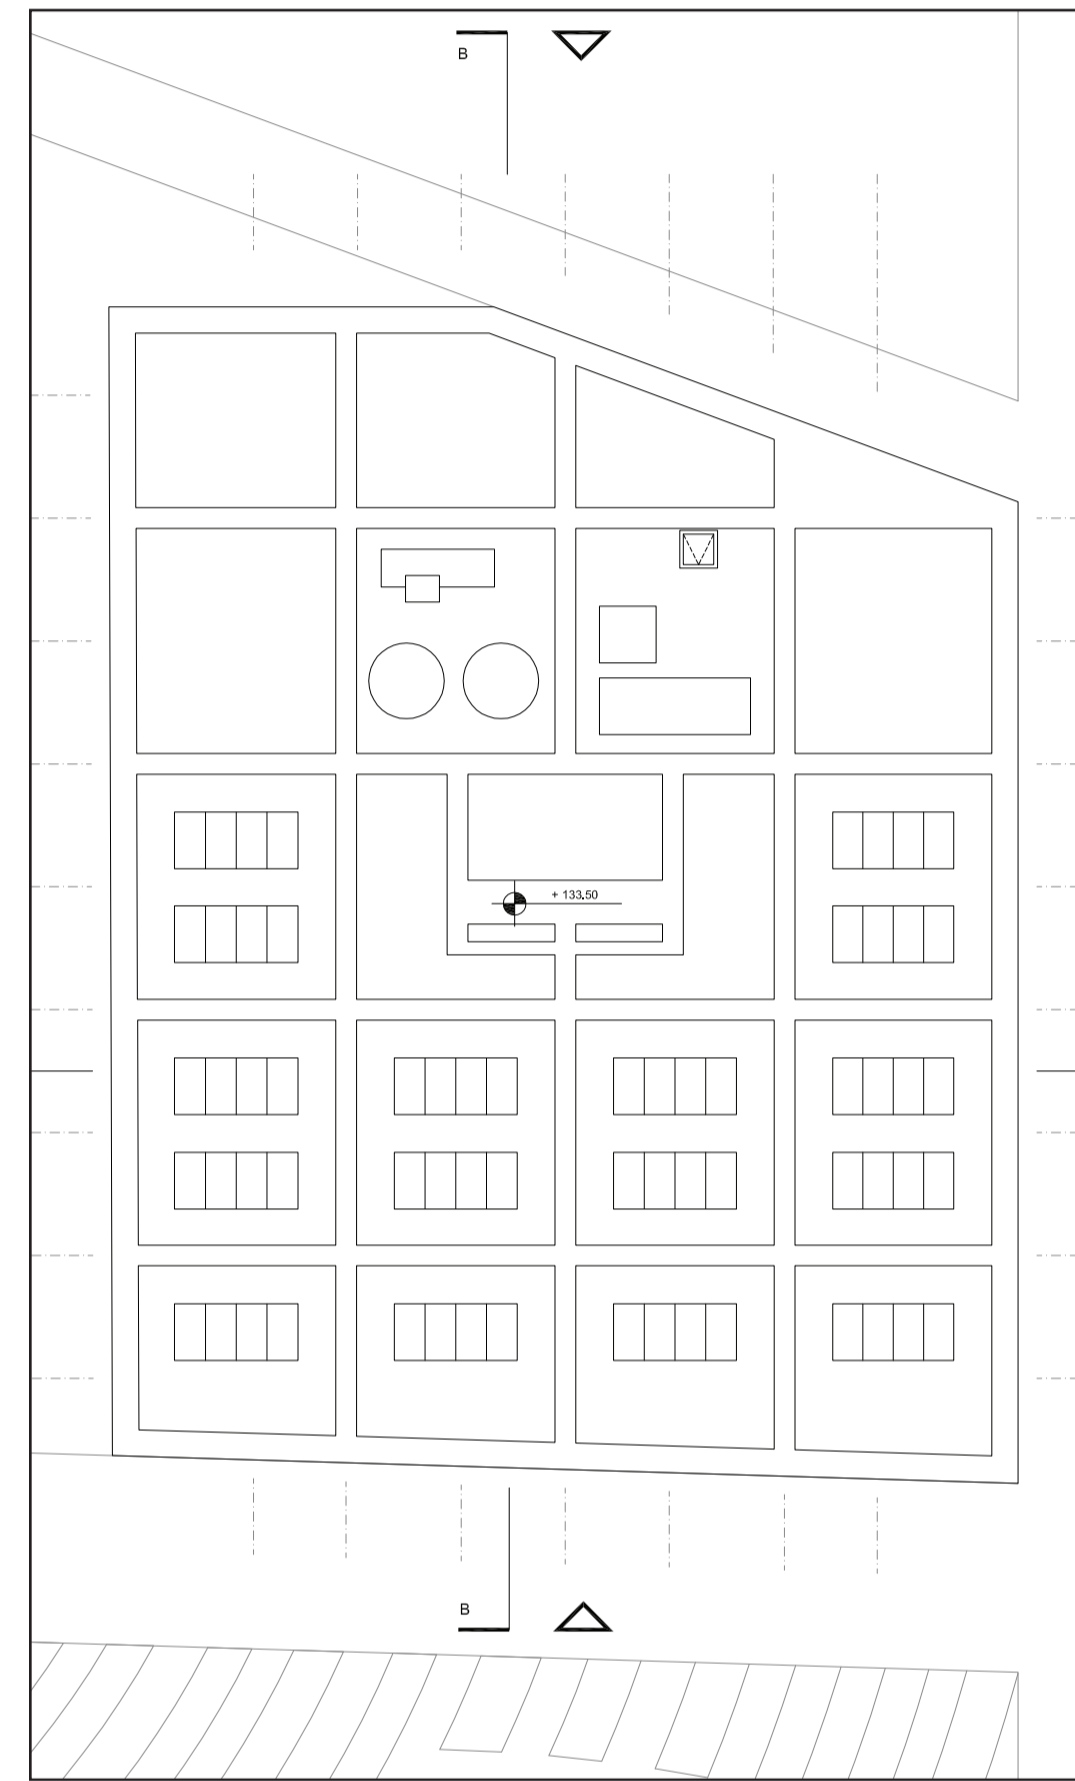


PIANTA COPERTURA

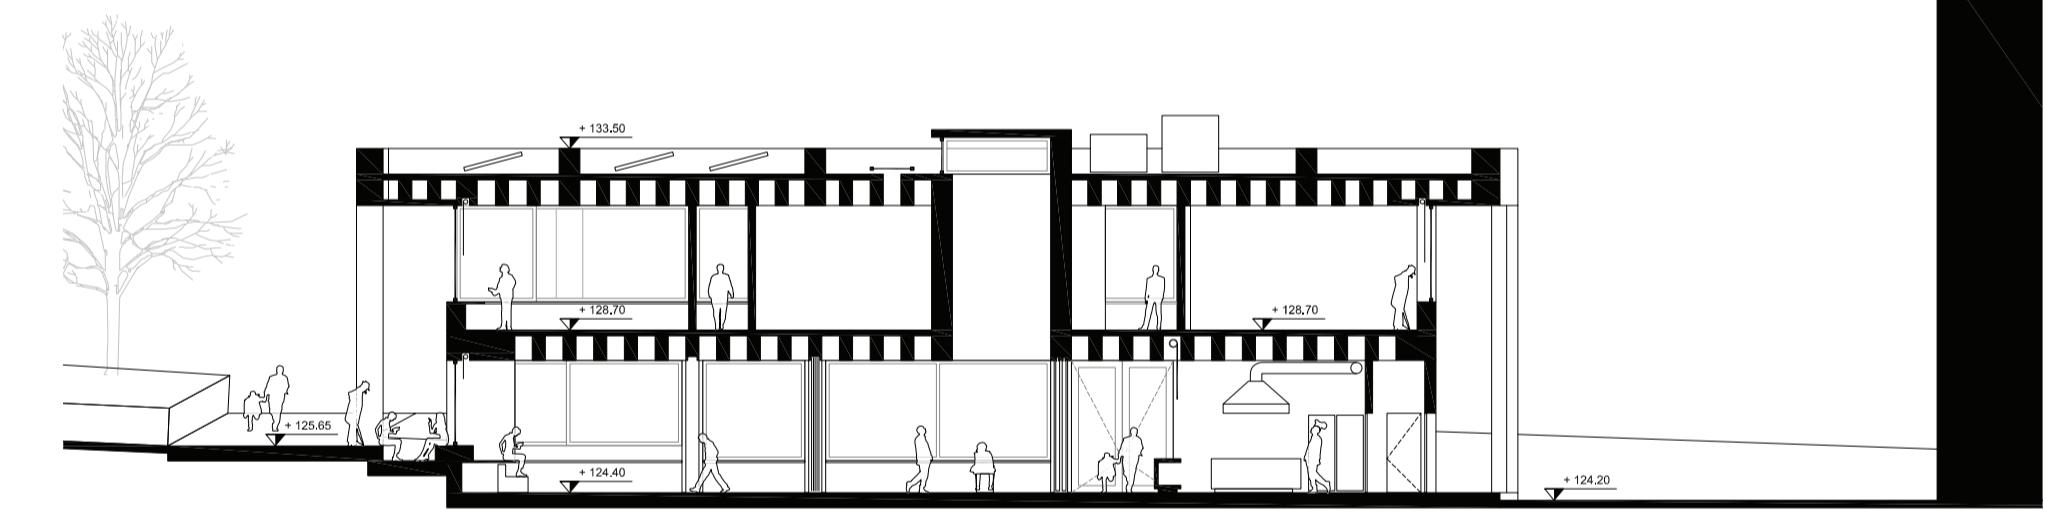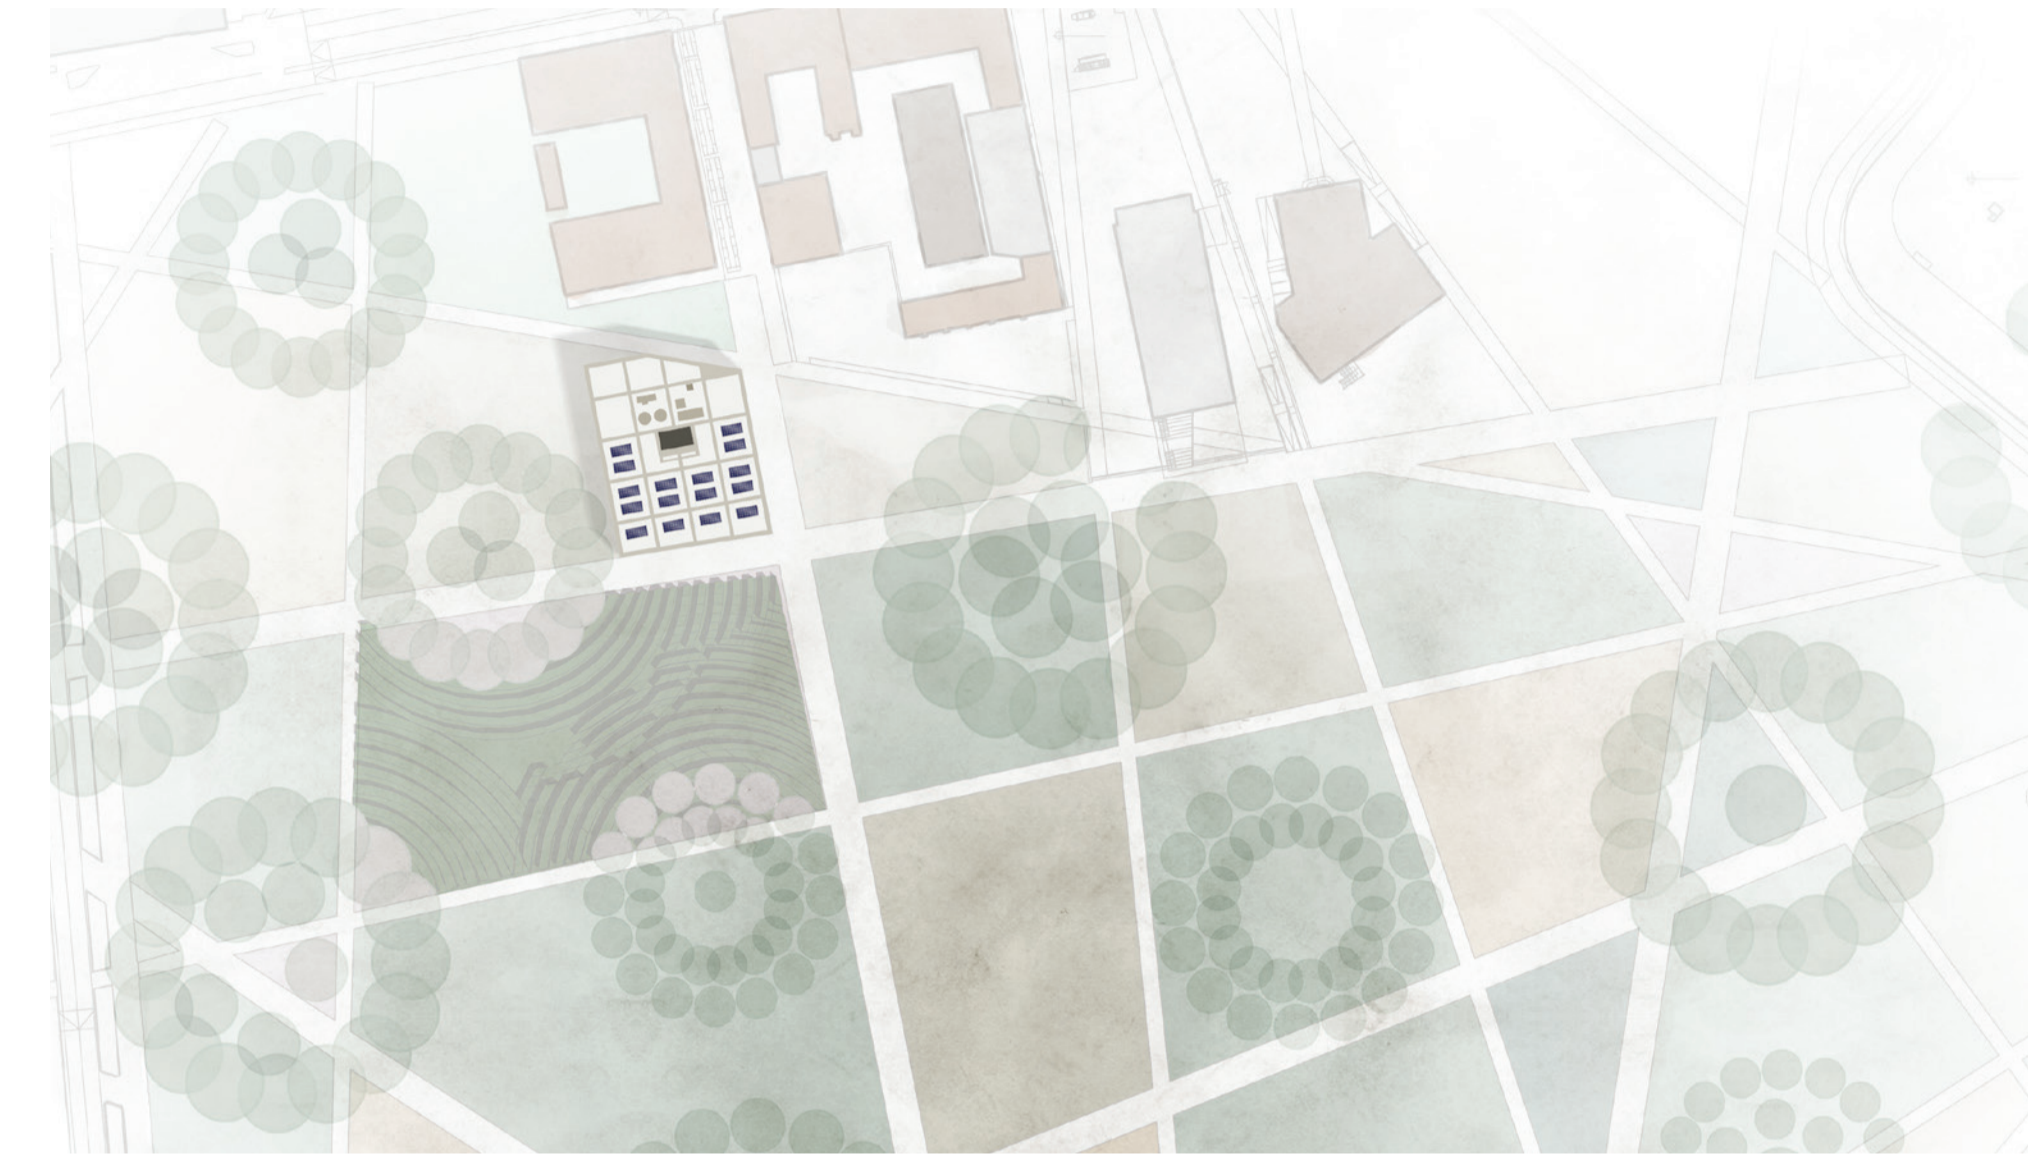


SEZIONE BB




PROSPETTO NORD

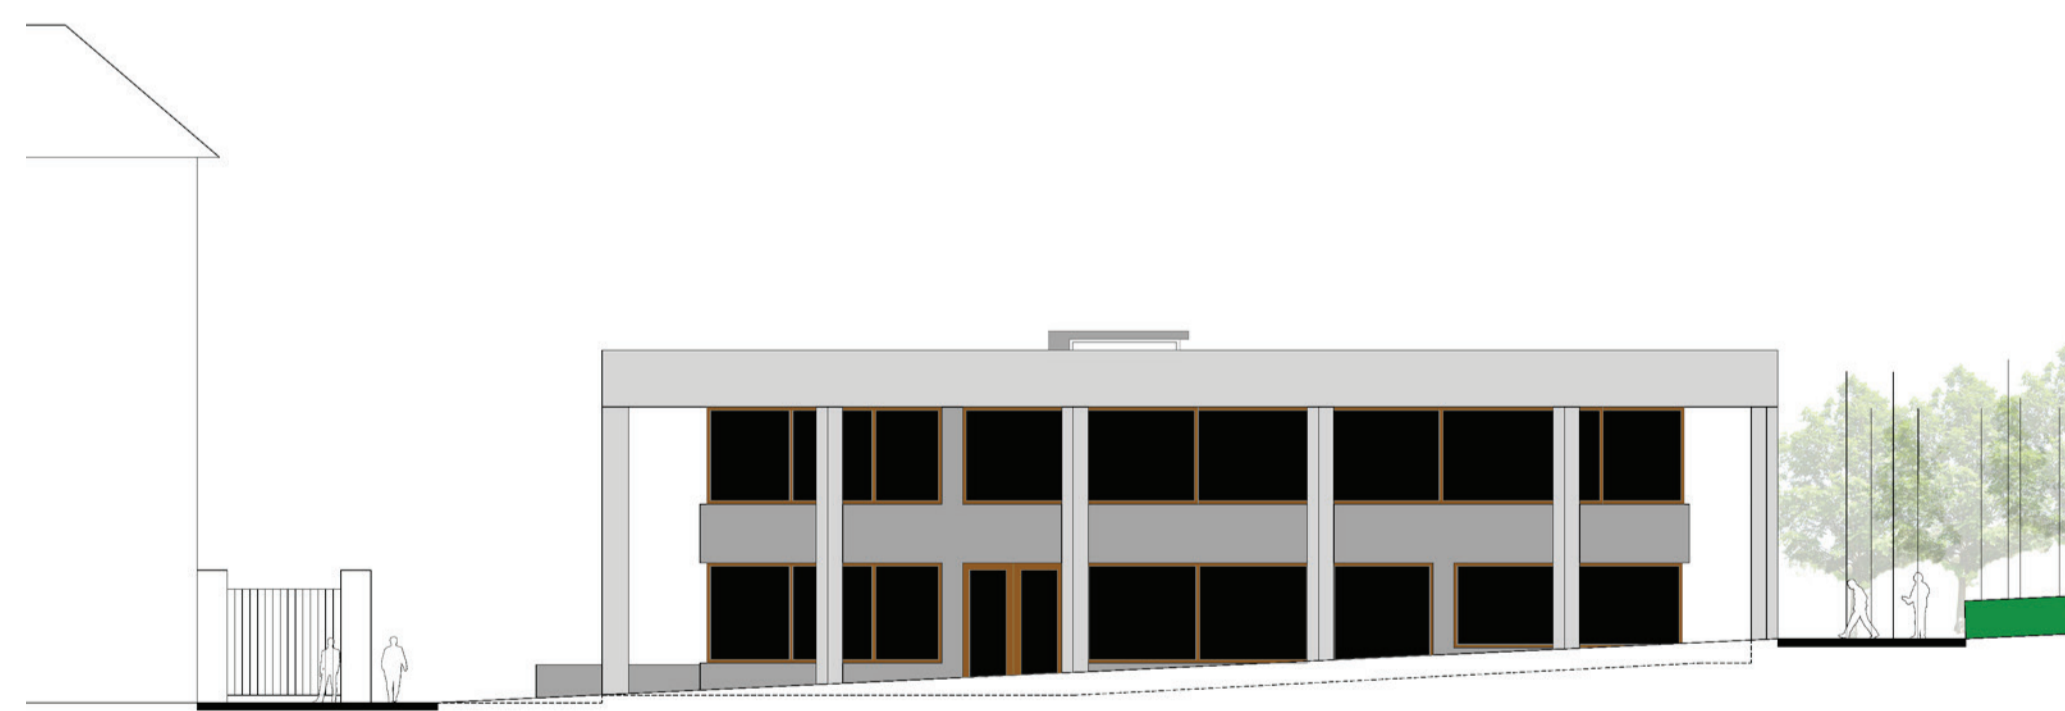

PROSPETTO OVEST

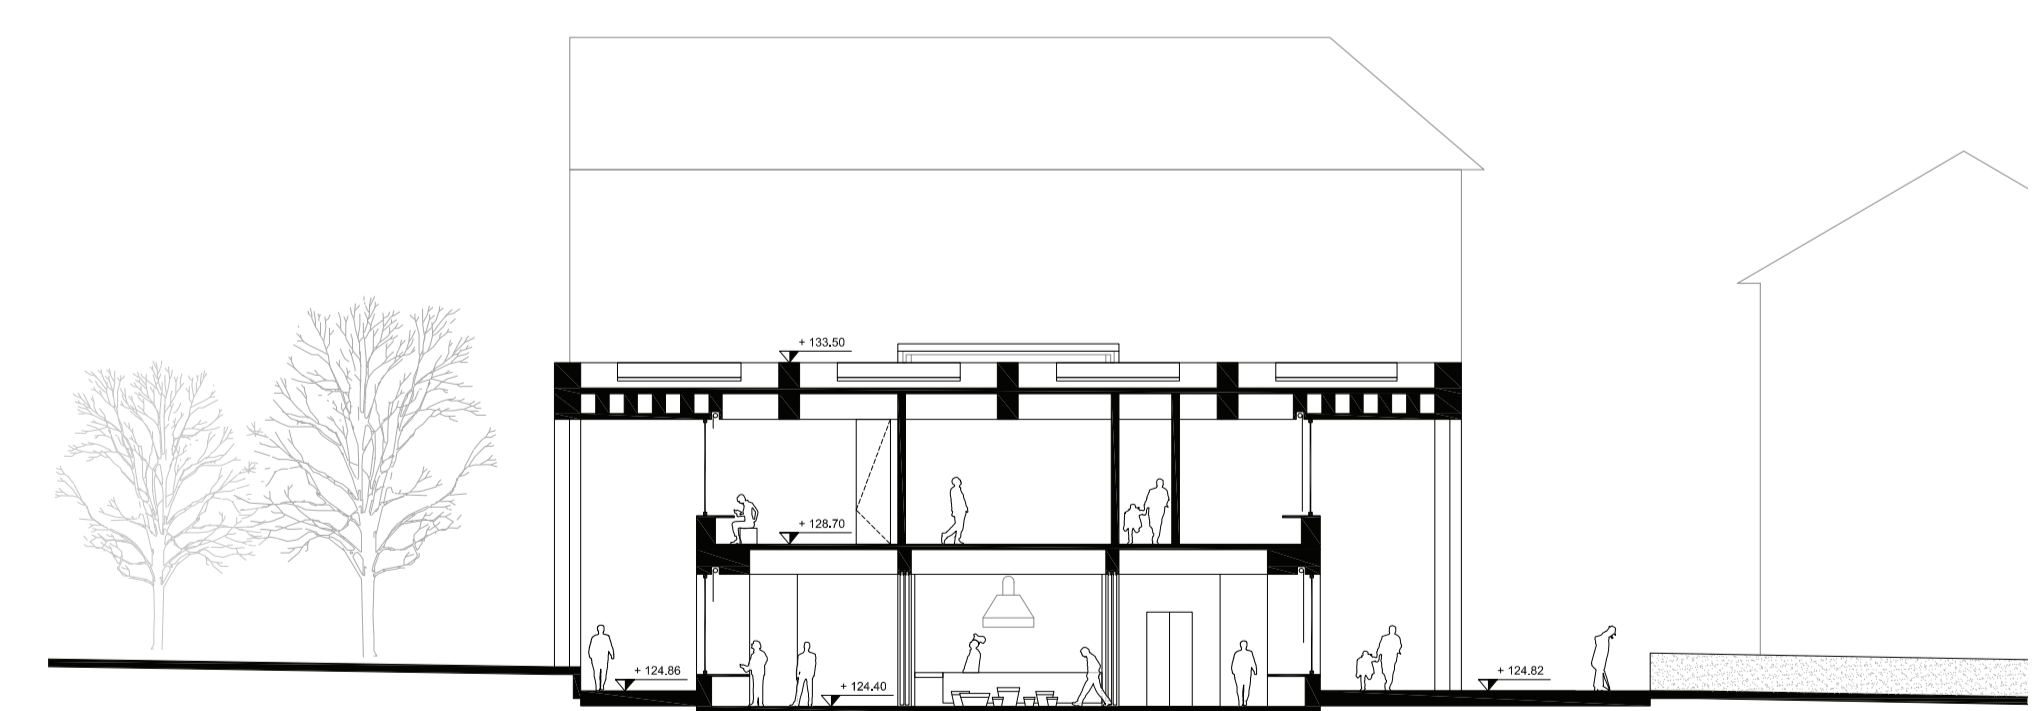

SEZIONE AA

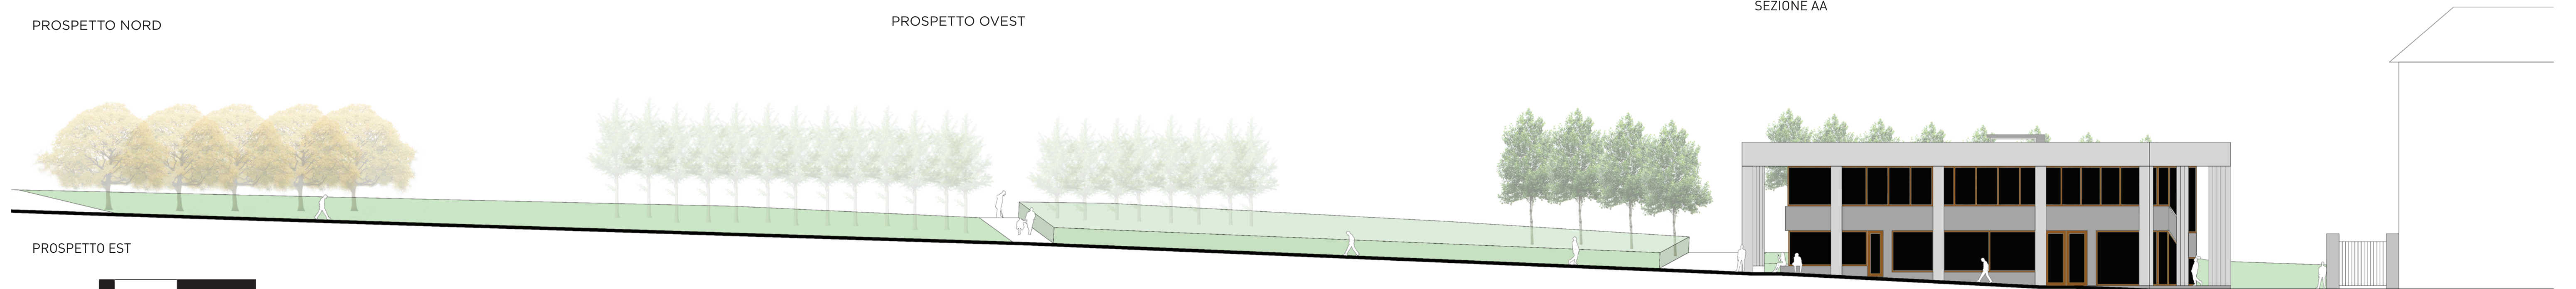

PROSPETTO EST

