


VUOTO SU GRADONATA

RAMPA DI ACCESSO

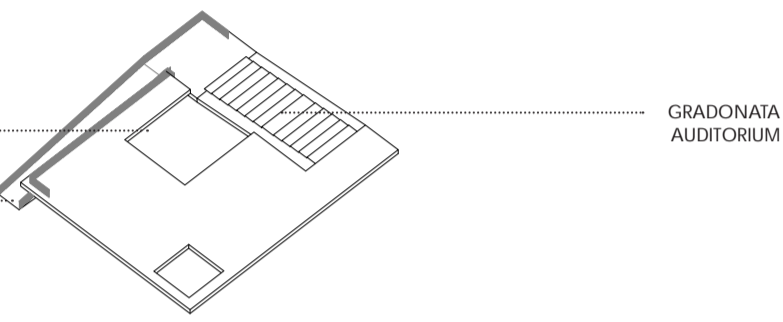

GRADONATA AUDITORIUM

CENTRO ANZIANI / GIOVANI


BLOCCO SERVIZI

SPORTELLI CITTADINO

CAFETERIA

SCALA ACCESSO


PARCO

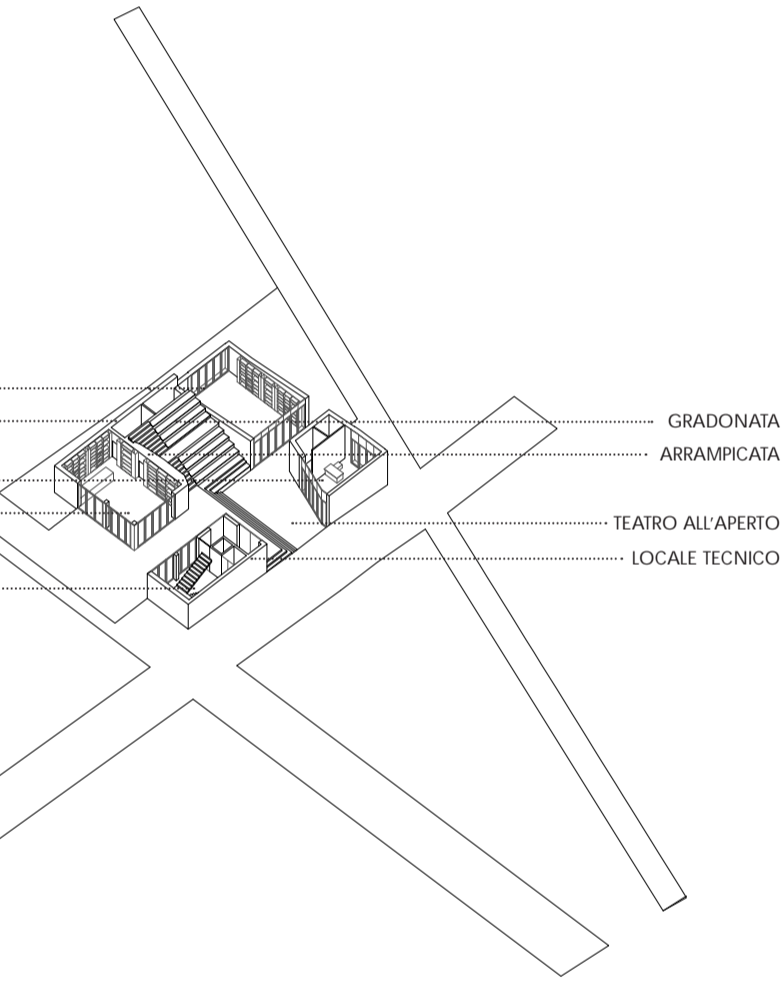


GRADONATA ARRAMPICATA

TEATRO ALL'APERTO

LOCALE TECNICO

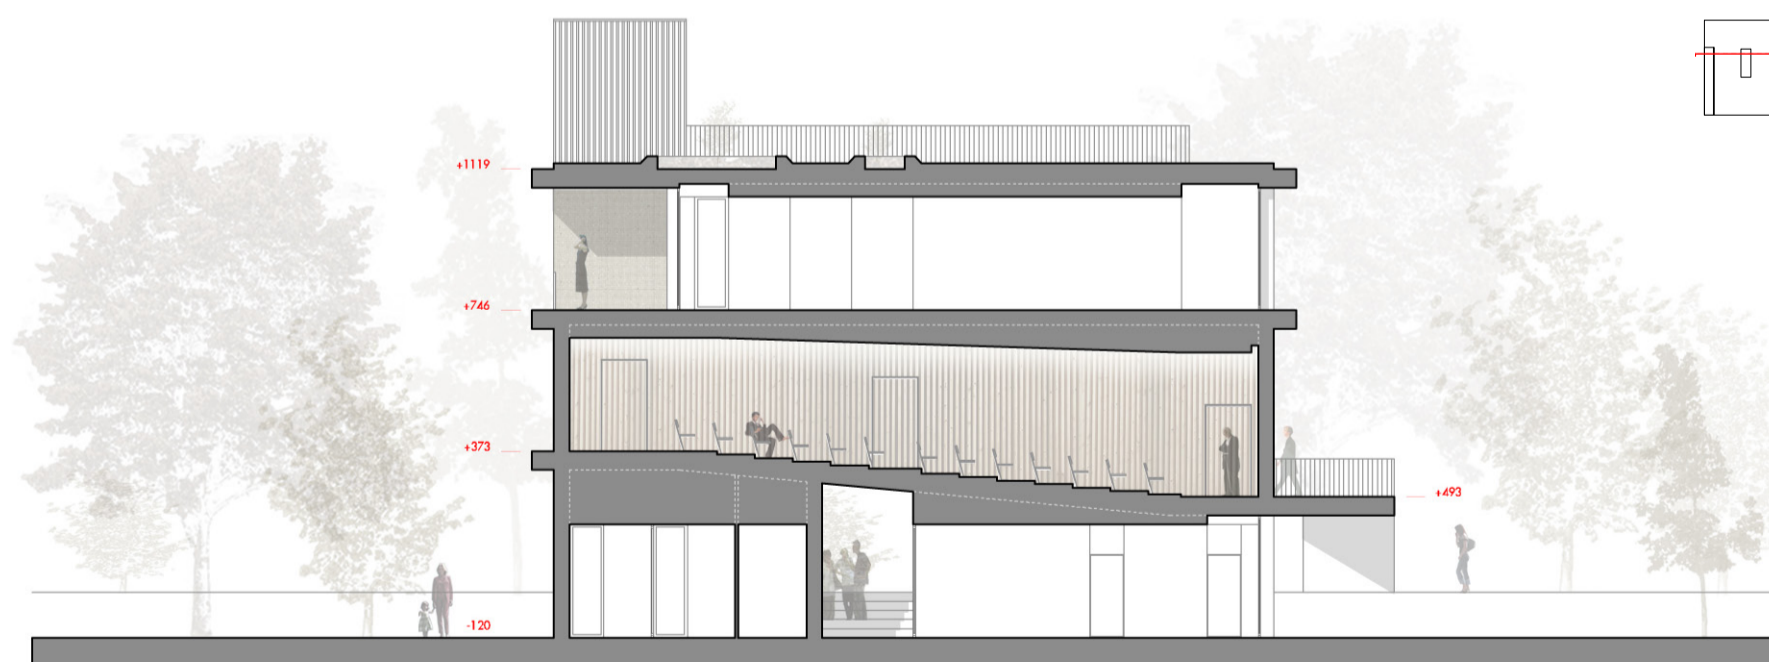


SEZIONE AA sc. 1/200

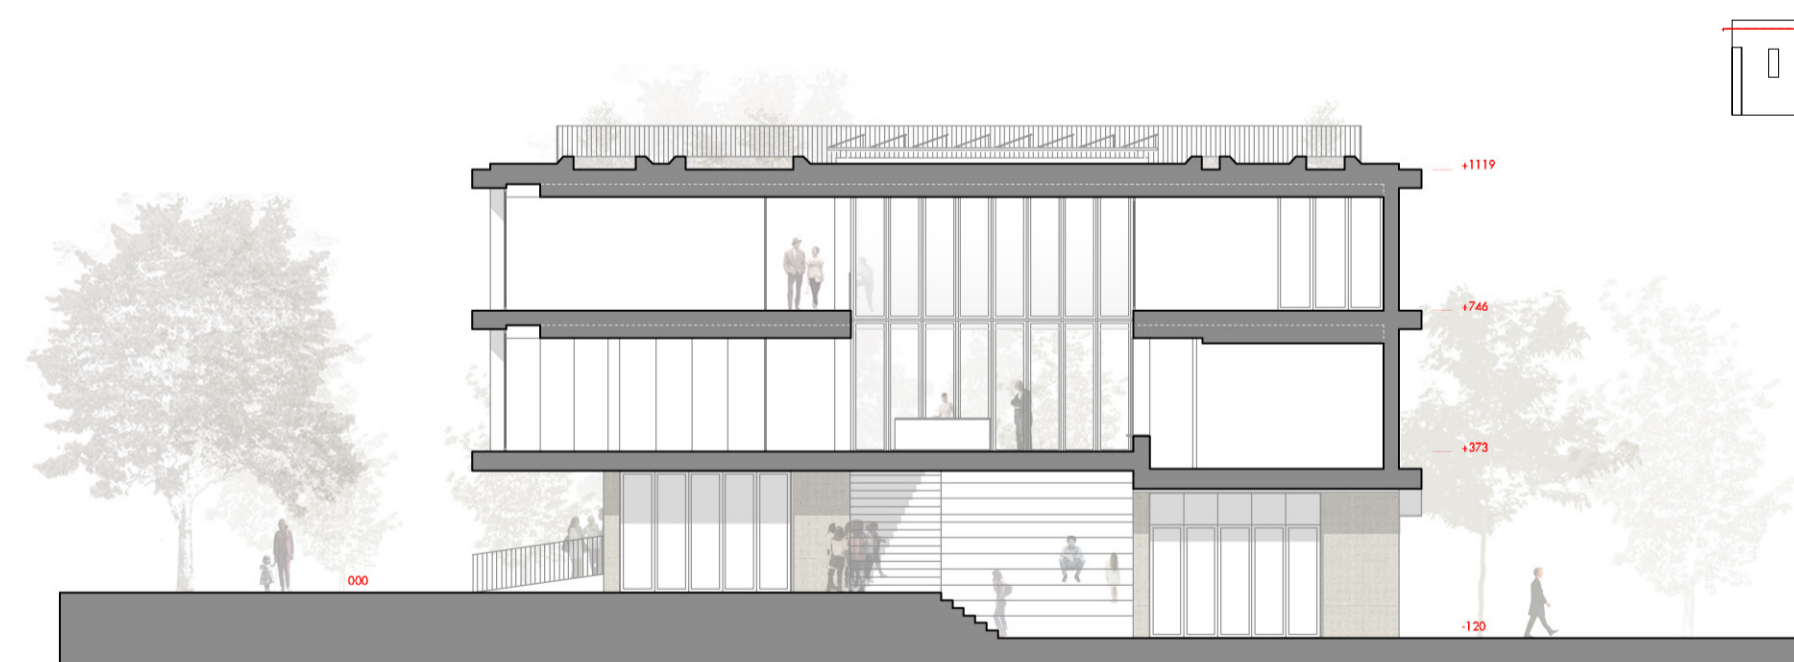

SEZIONE BB sc. 1/200



SEZIONE CC sc. 1/200

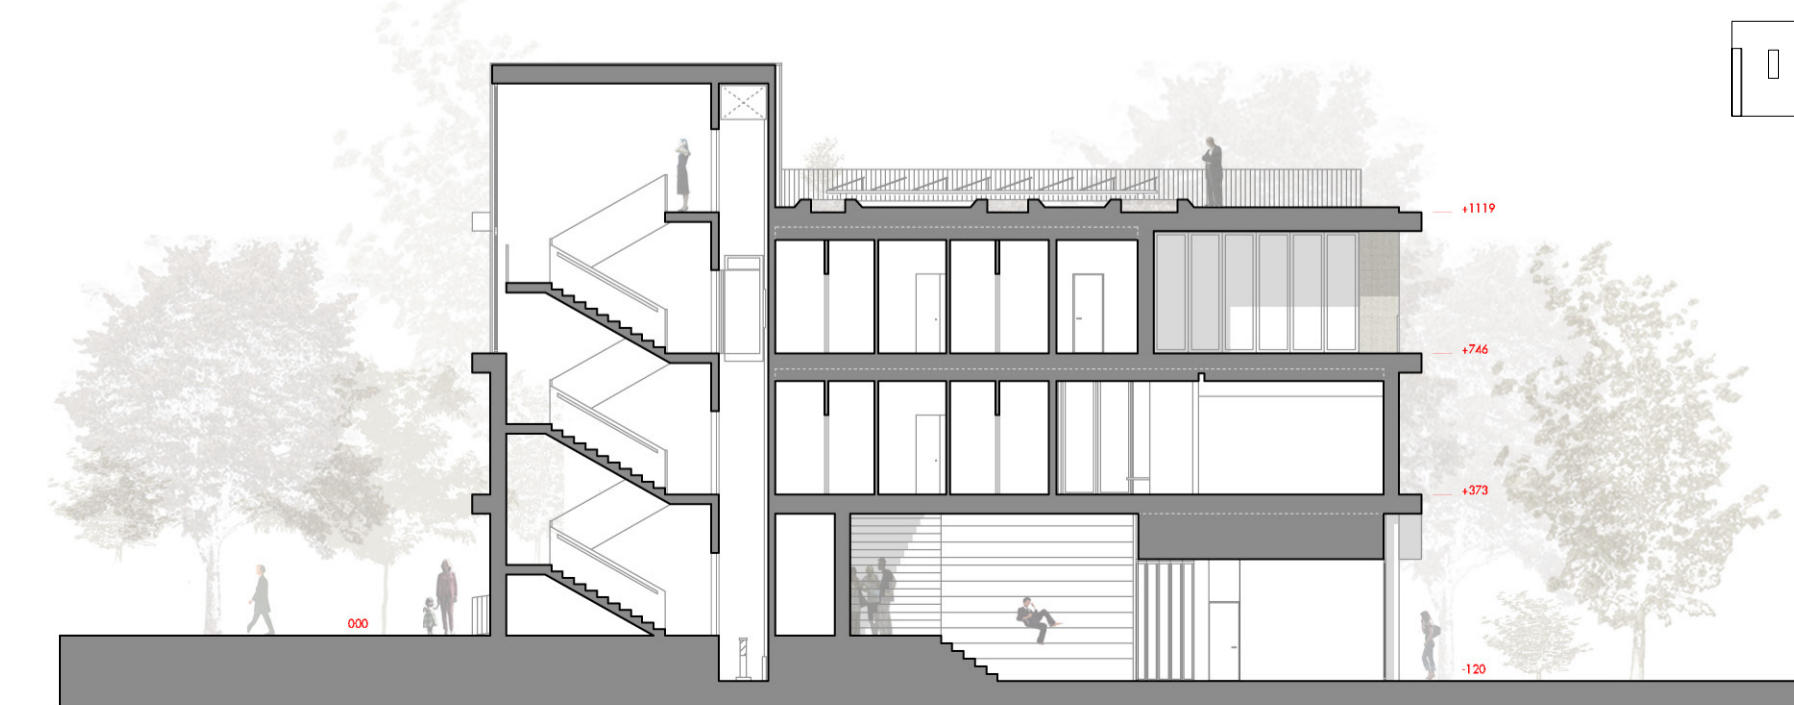

SEZIONE DD sc. 1/200