



SEZIONE A-A

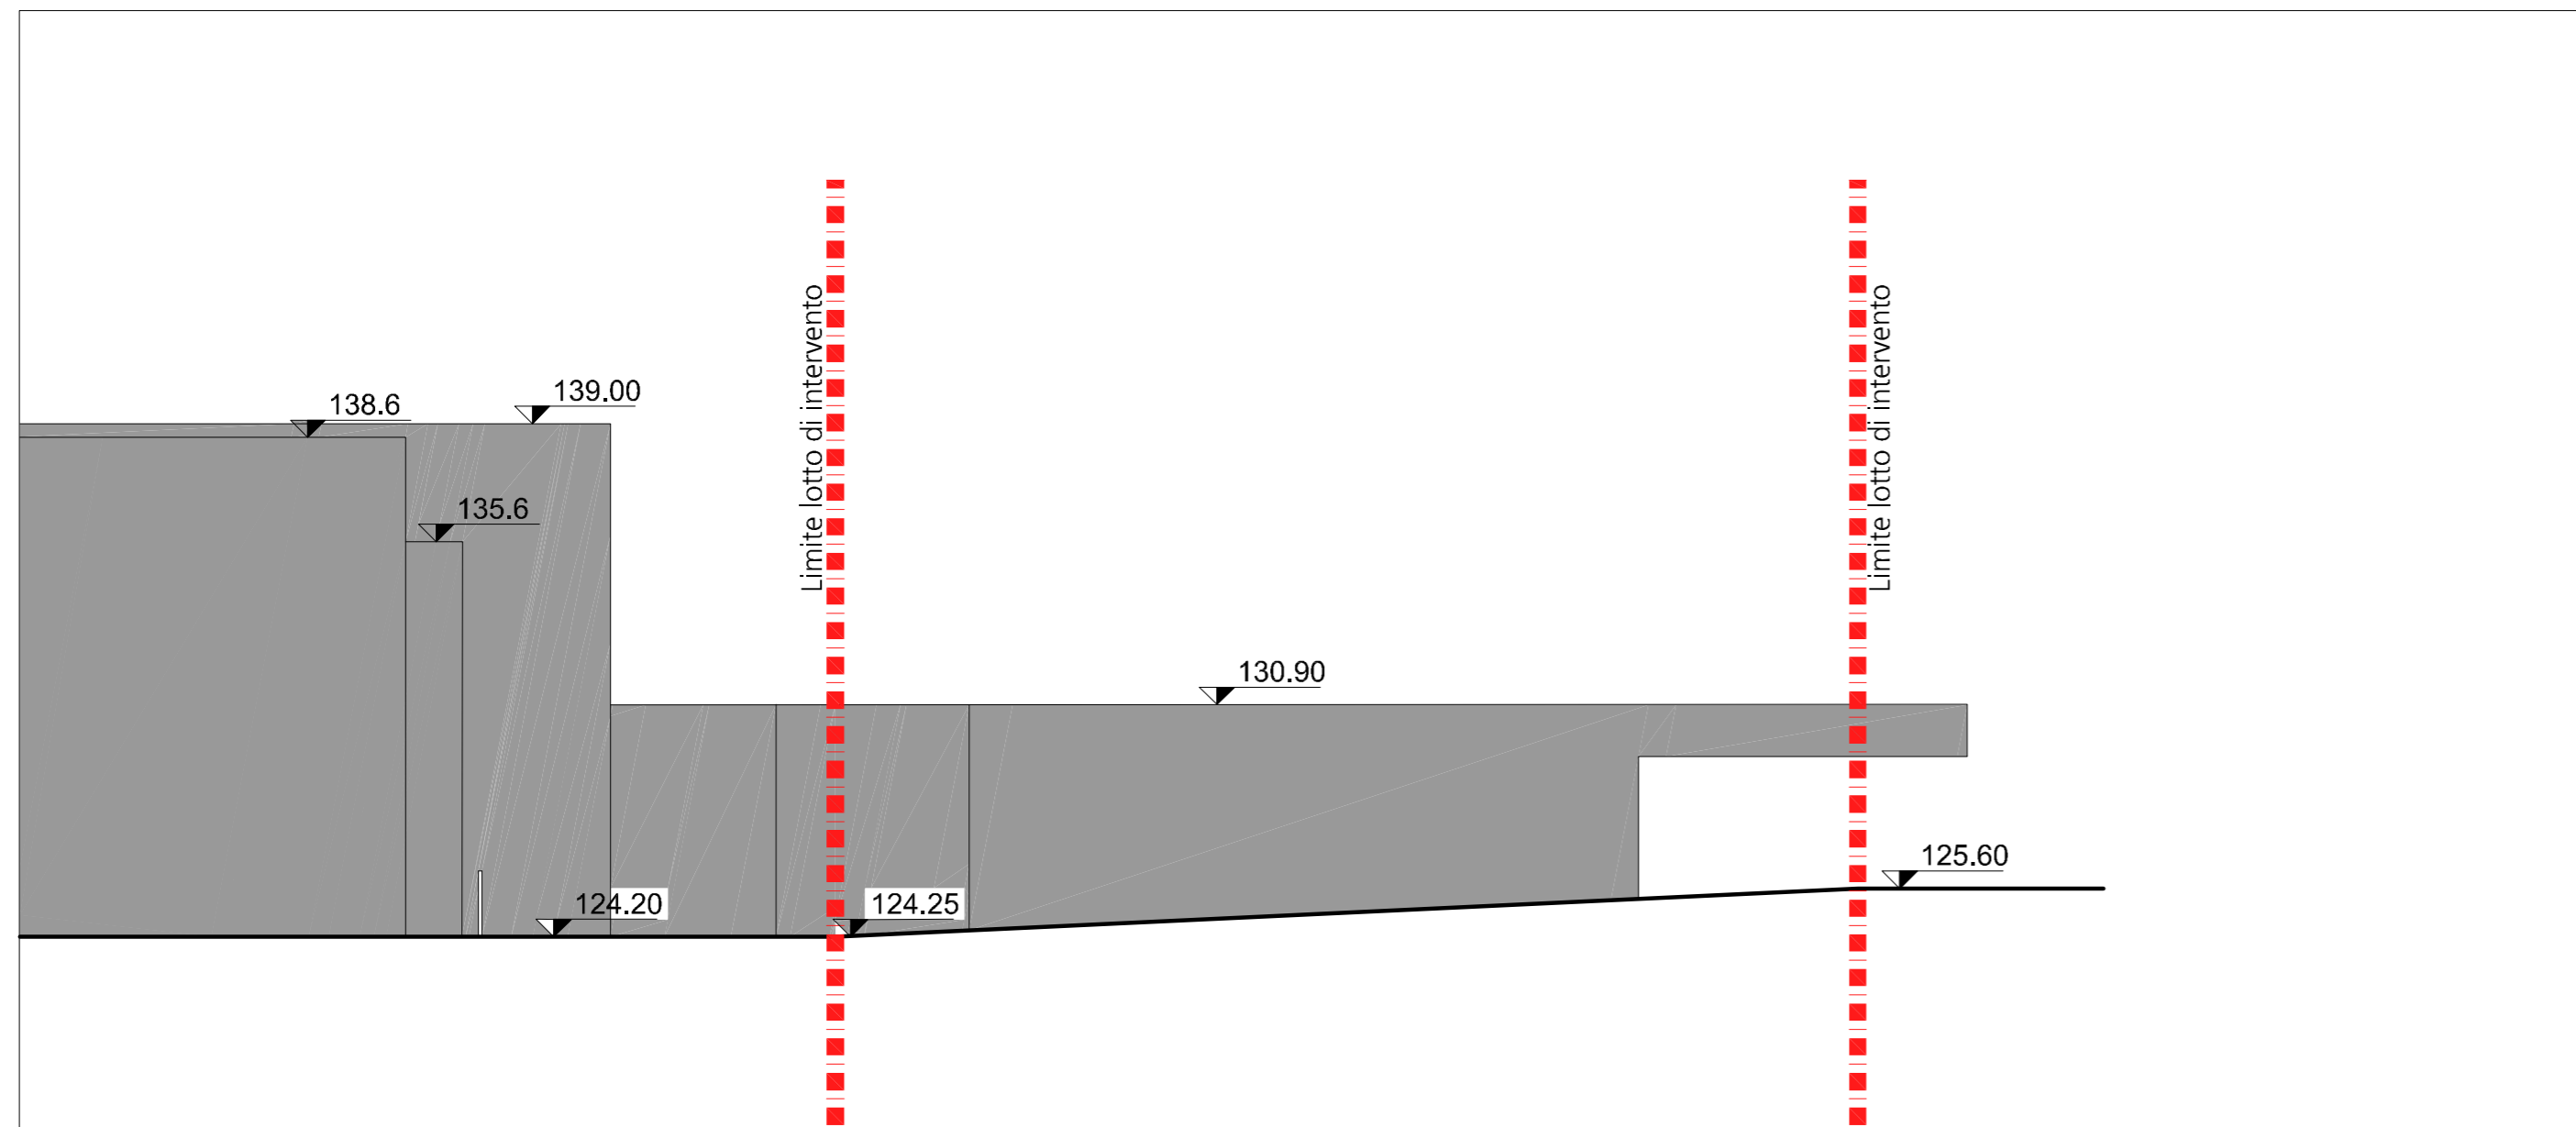

SEZIONE B-B

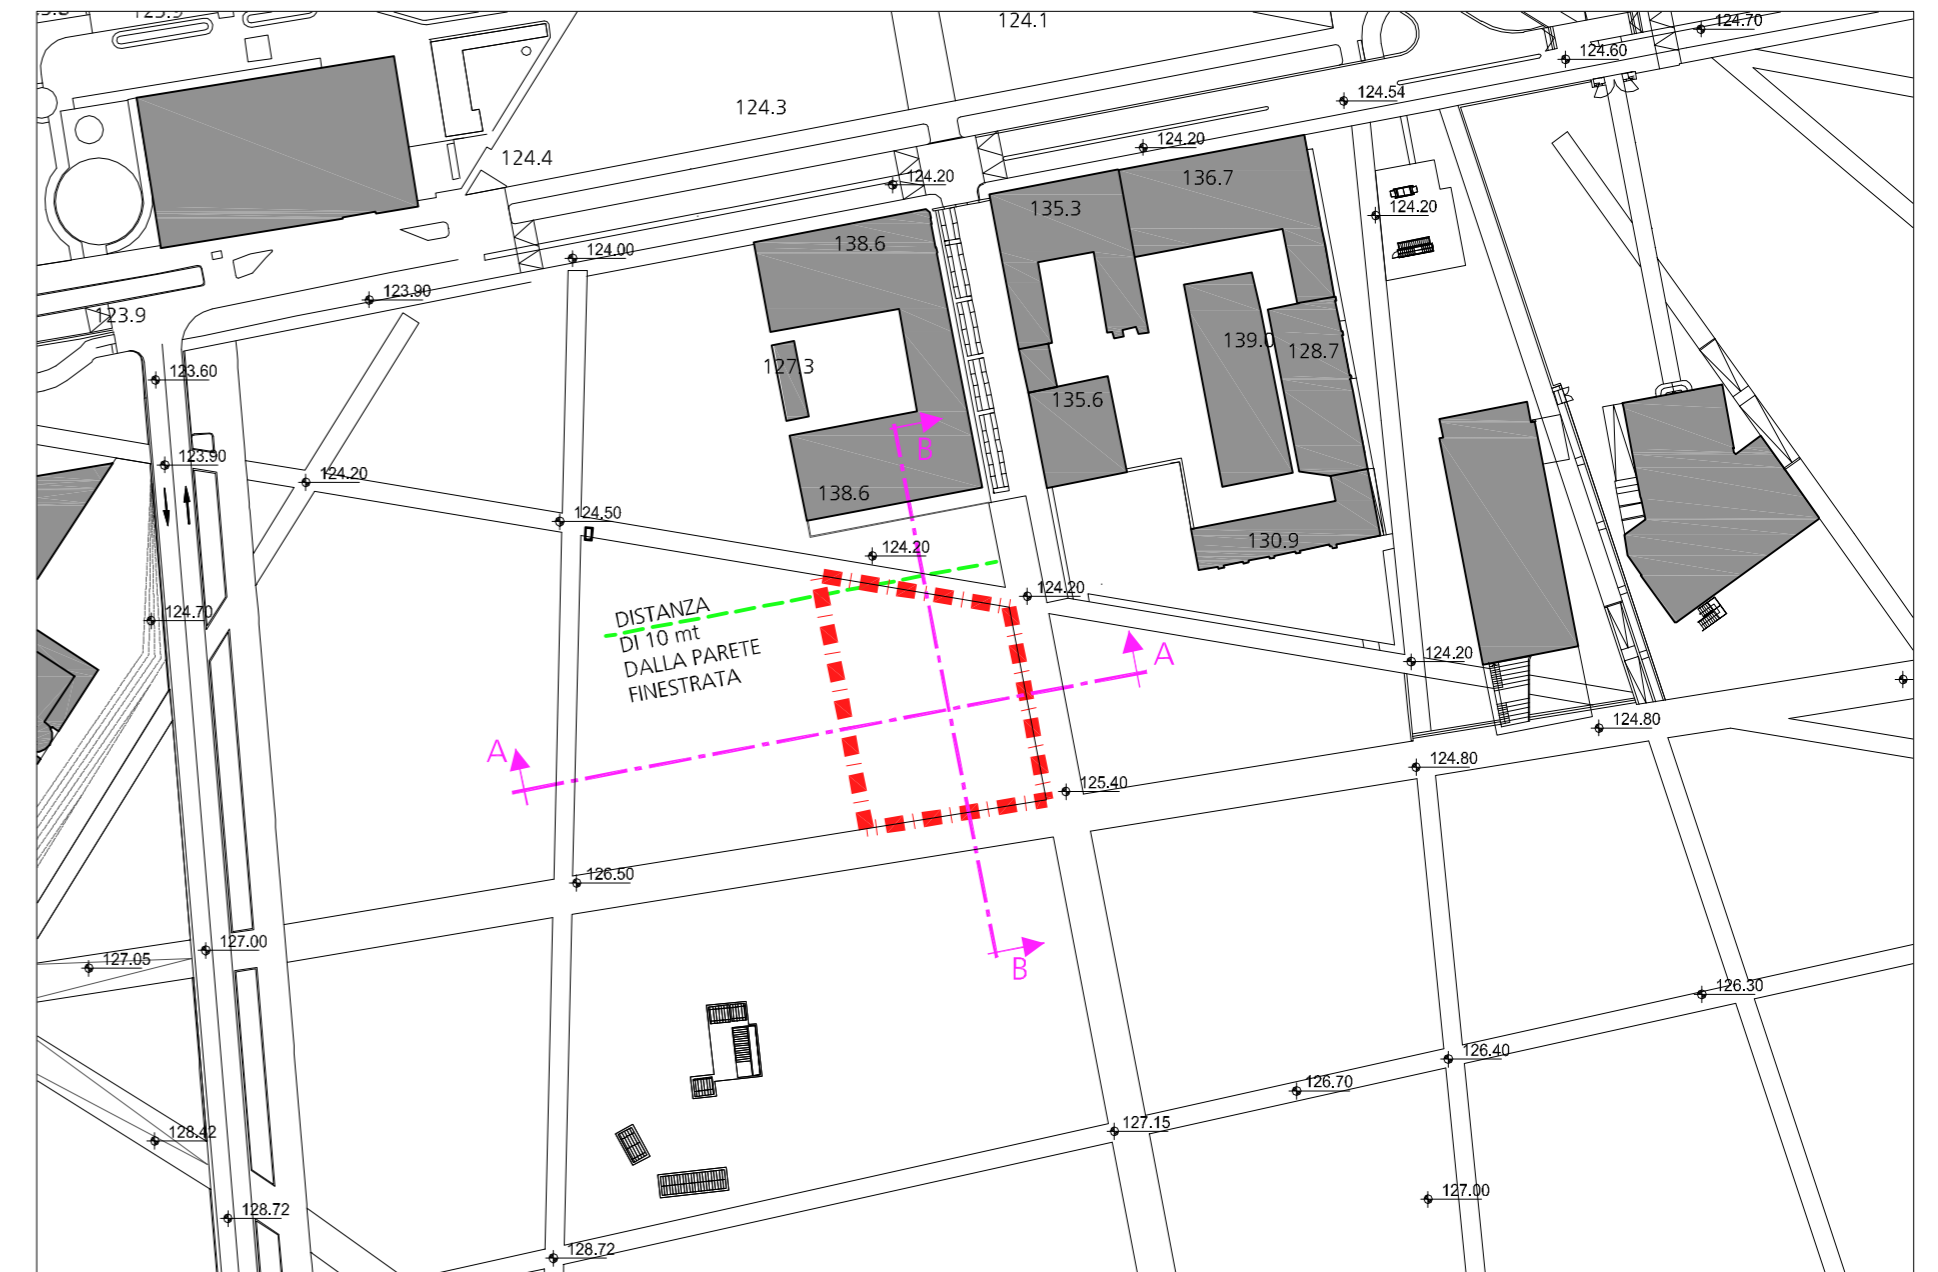

PLANIMETRIA