



Ingresso da Vicolo de Castilla




Ingresso dal parco



Planivolumetrico
scala 1:1000




Inquadramento generale

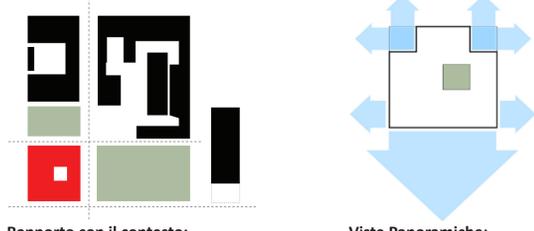


Rapporto con il contesto:
Sistema di transizione spaziale tra
il costruito ed il sistema verde del parco


Viste Panoramiche:
Relazione tra l'interno dell'edificio,
il contesto urbano ed il parco

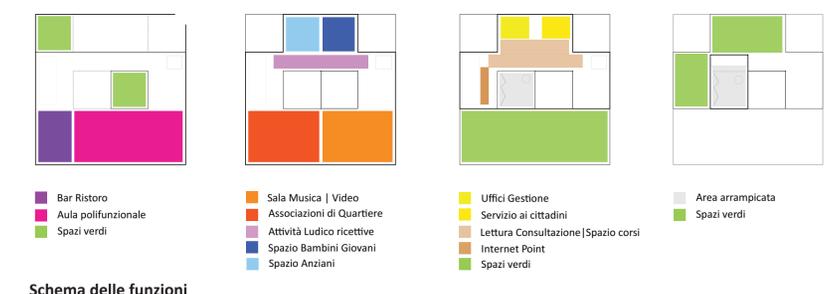

Schema delle funzioni

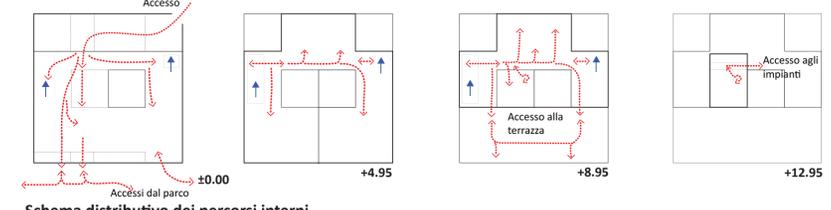

Schema distributivo dei percorsi interni

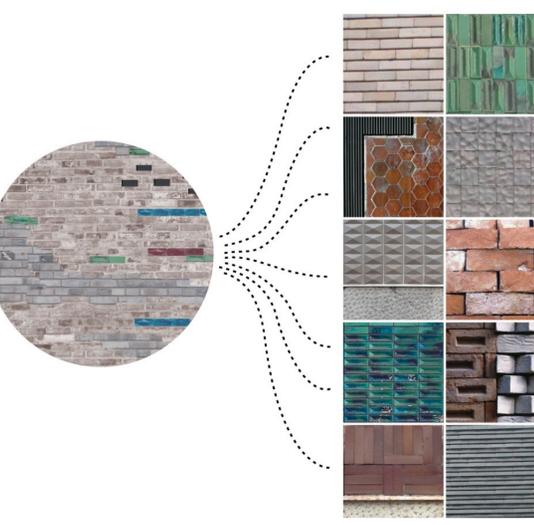

Mash-Up dei materiali di facciata

