



sezione 1
per ovest-est percorso

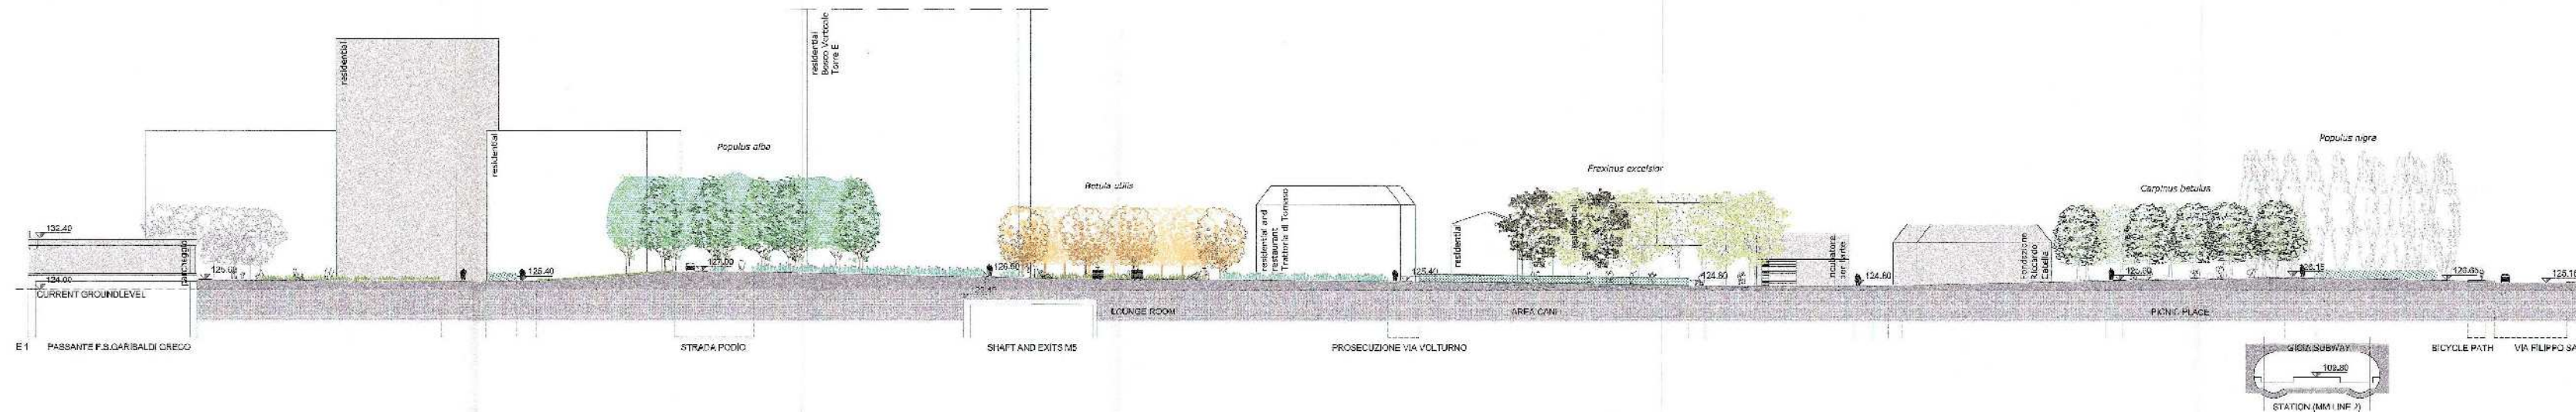

sezione 2
per sud-nord percorso

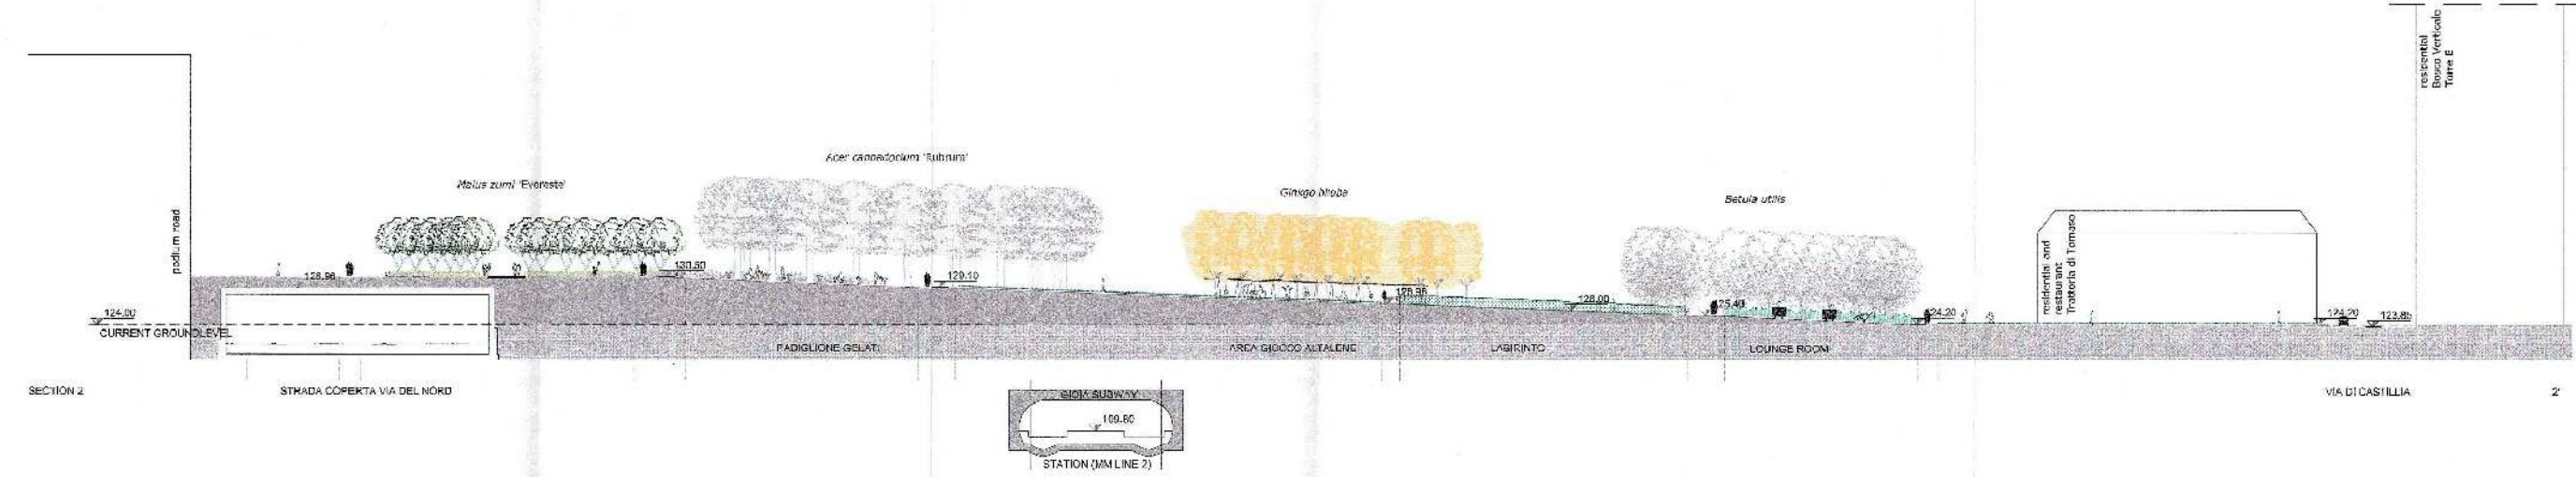

sezione 3
per prosecuzione Via Volturmo

